


466

**Bebauungsplan Nr. 15 – Wiedenest-Ibitschen, Ergänzung
5. vereinfachte Änderung**

WR	I siehe Erläuterungen
0,4	0,5
	28° - 38°

- max. 3 Wohnungen
Erläuterungen:
 = Einzelhaus
 -offene Bauweise
 -keine Doppelhäuser
 -Drempel bis max. 0,80m
 -Satteldächer/Walmdächer
 -Hauptfirstrichtung wie Höhenlinien
 -Dach- und Untergeschossausbau möglich
 -Dachausstiche auch auf der Talseite

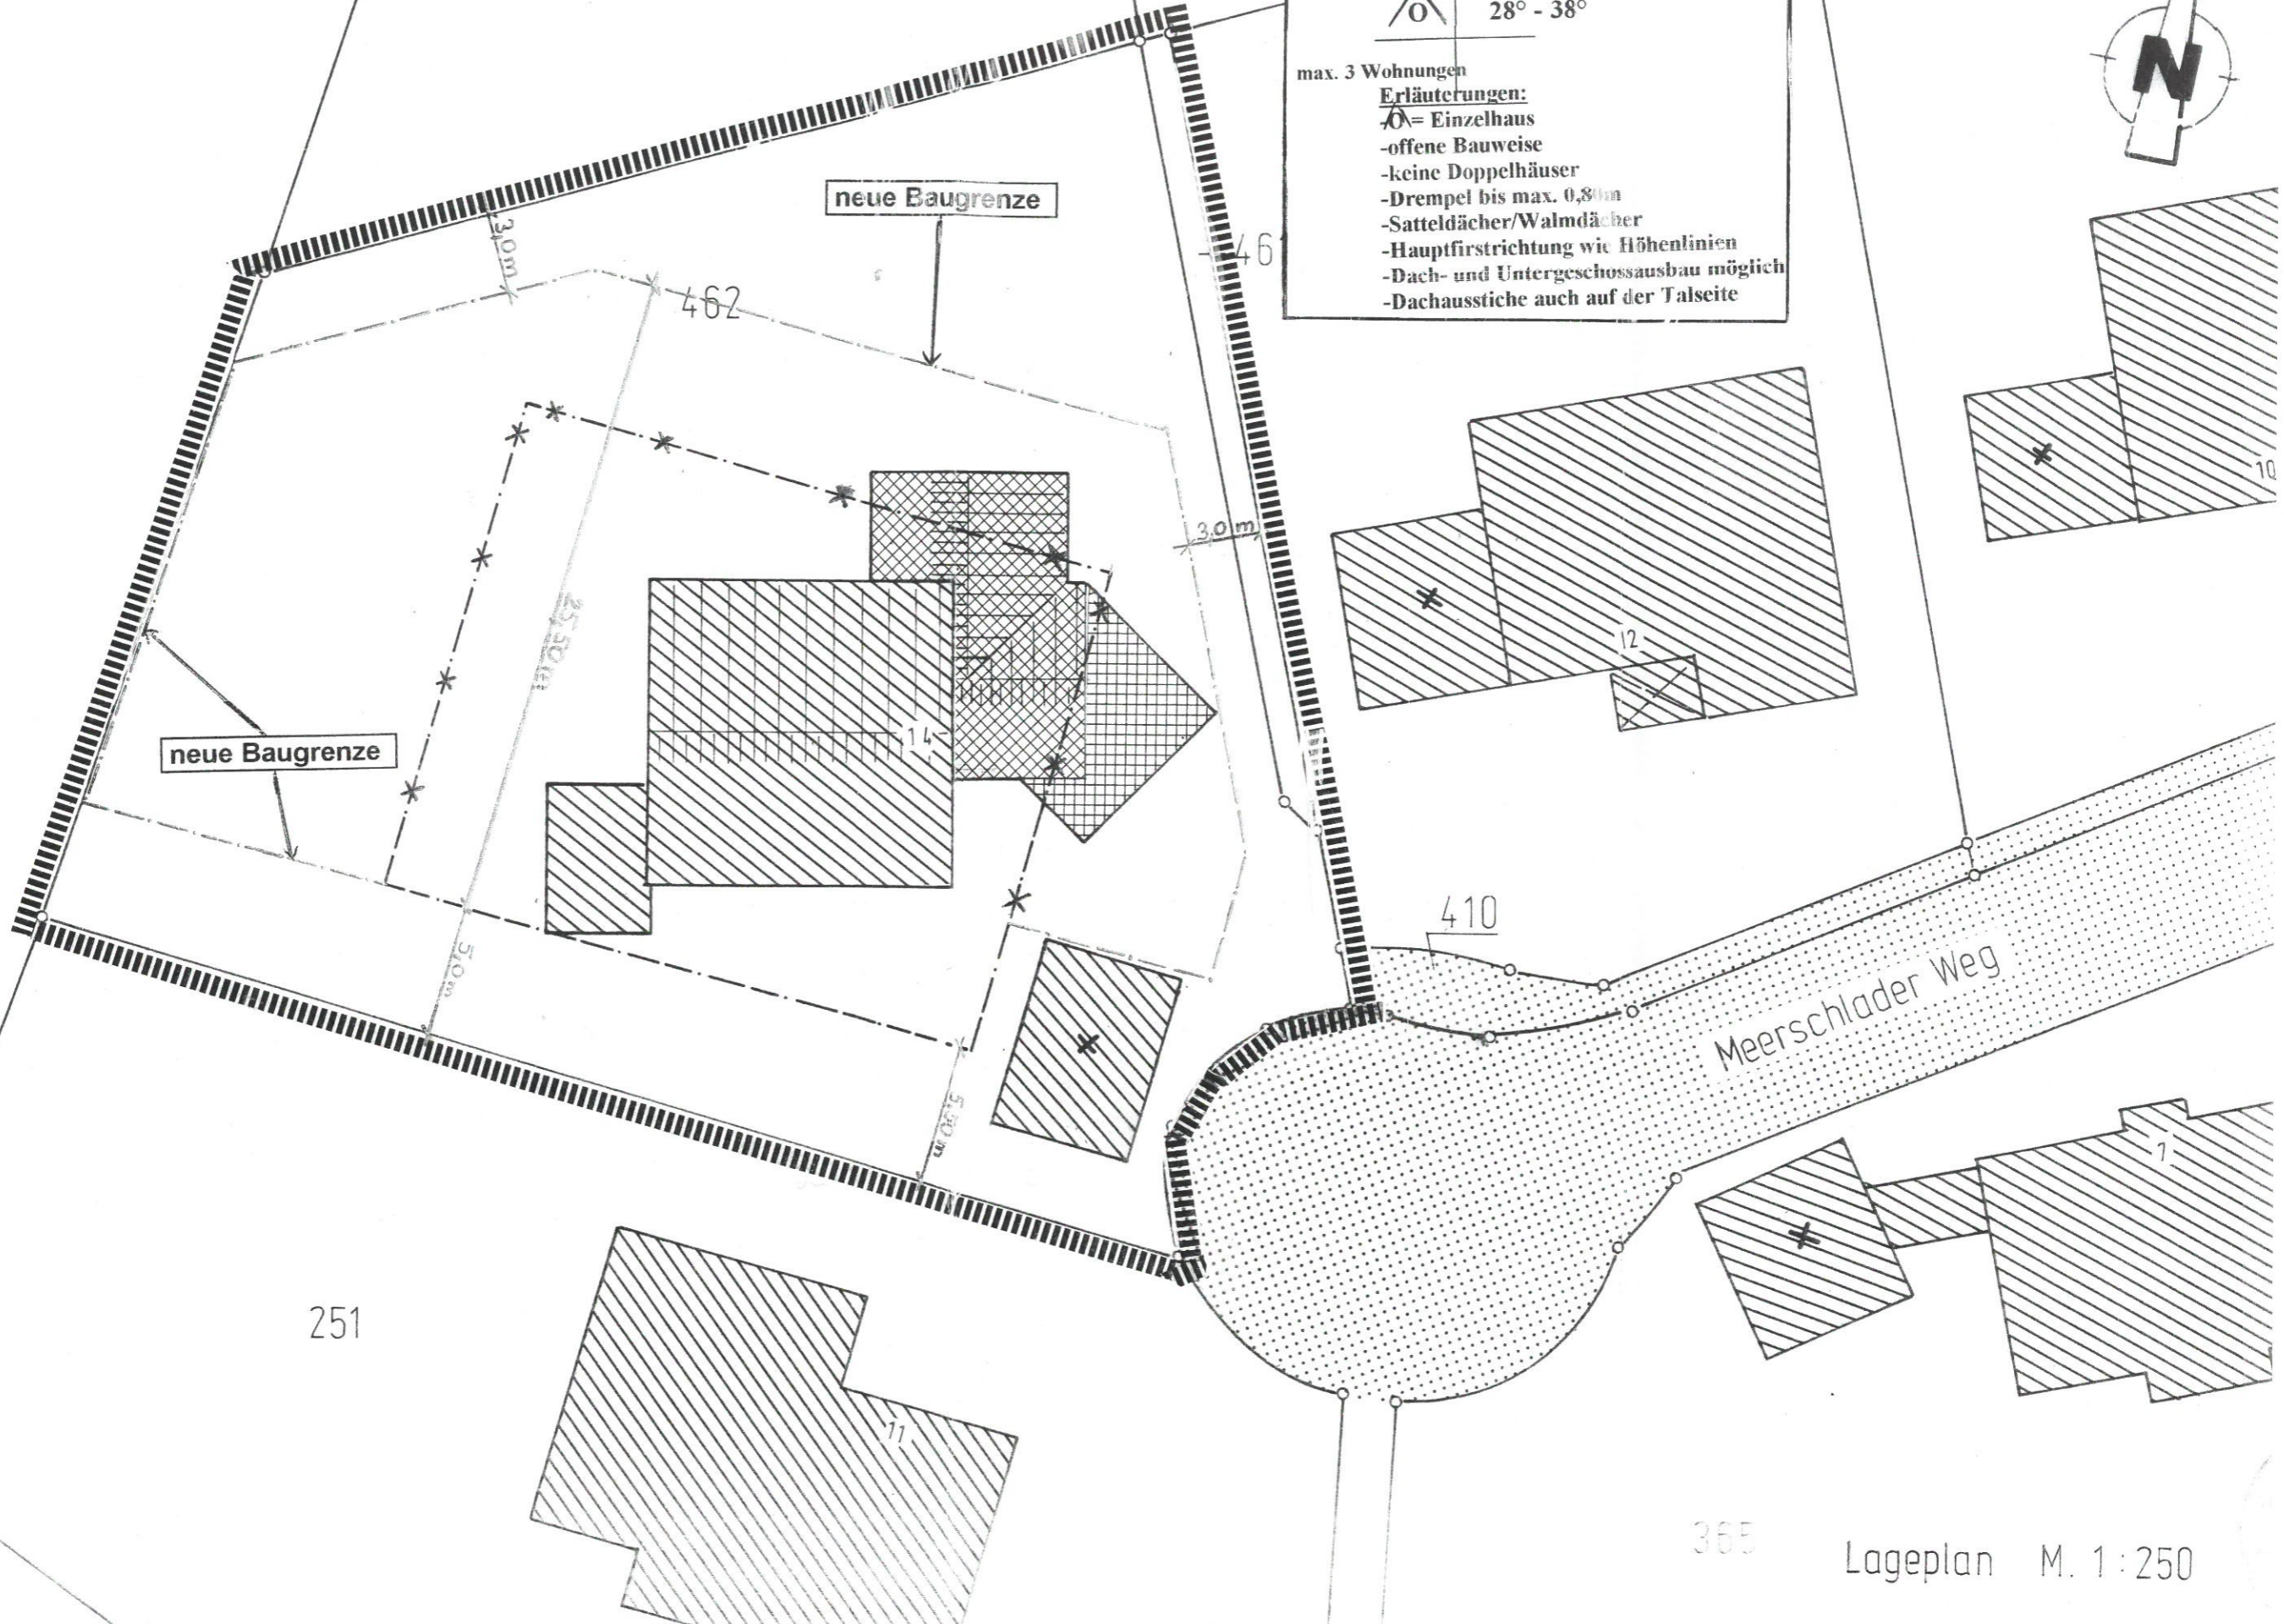

251

365