


Flur 6

213

VIP Plastik GmbH
Grdb.Bl. 01730

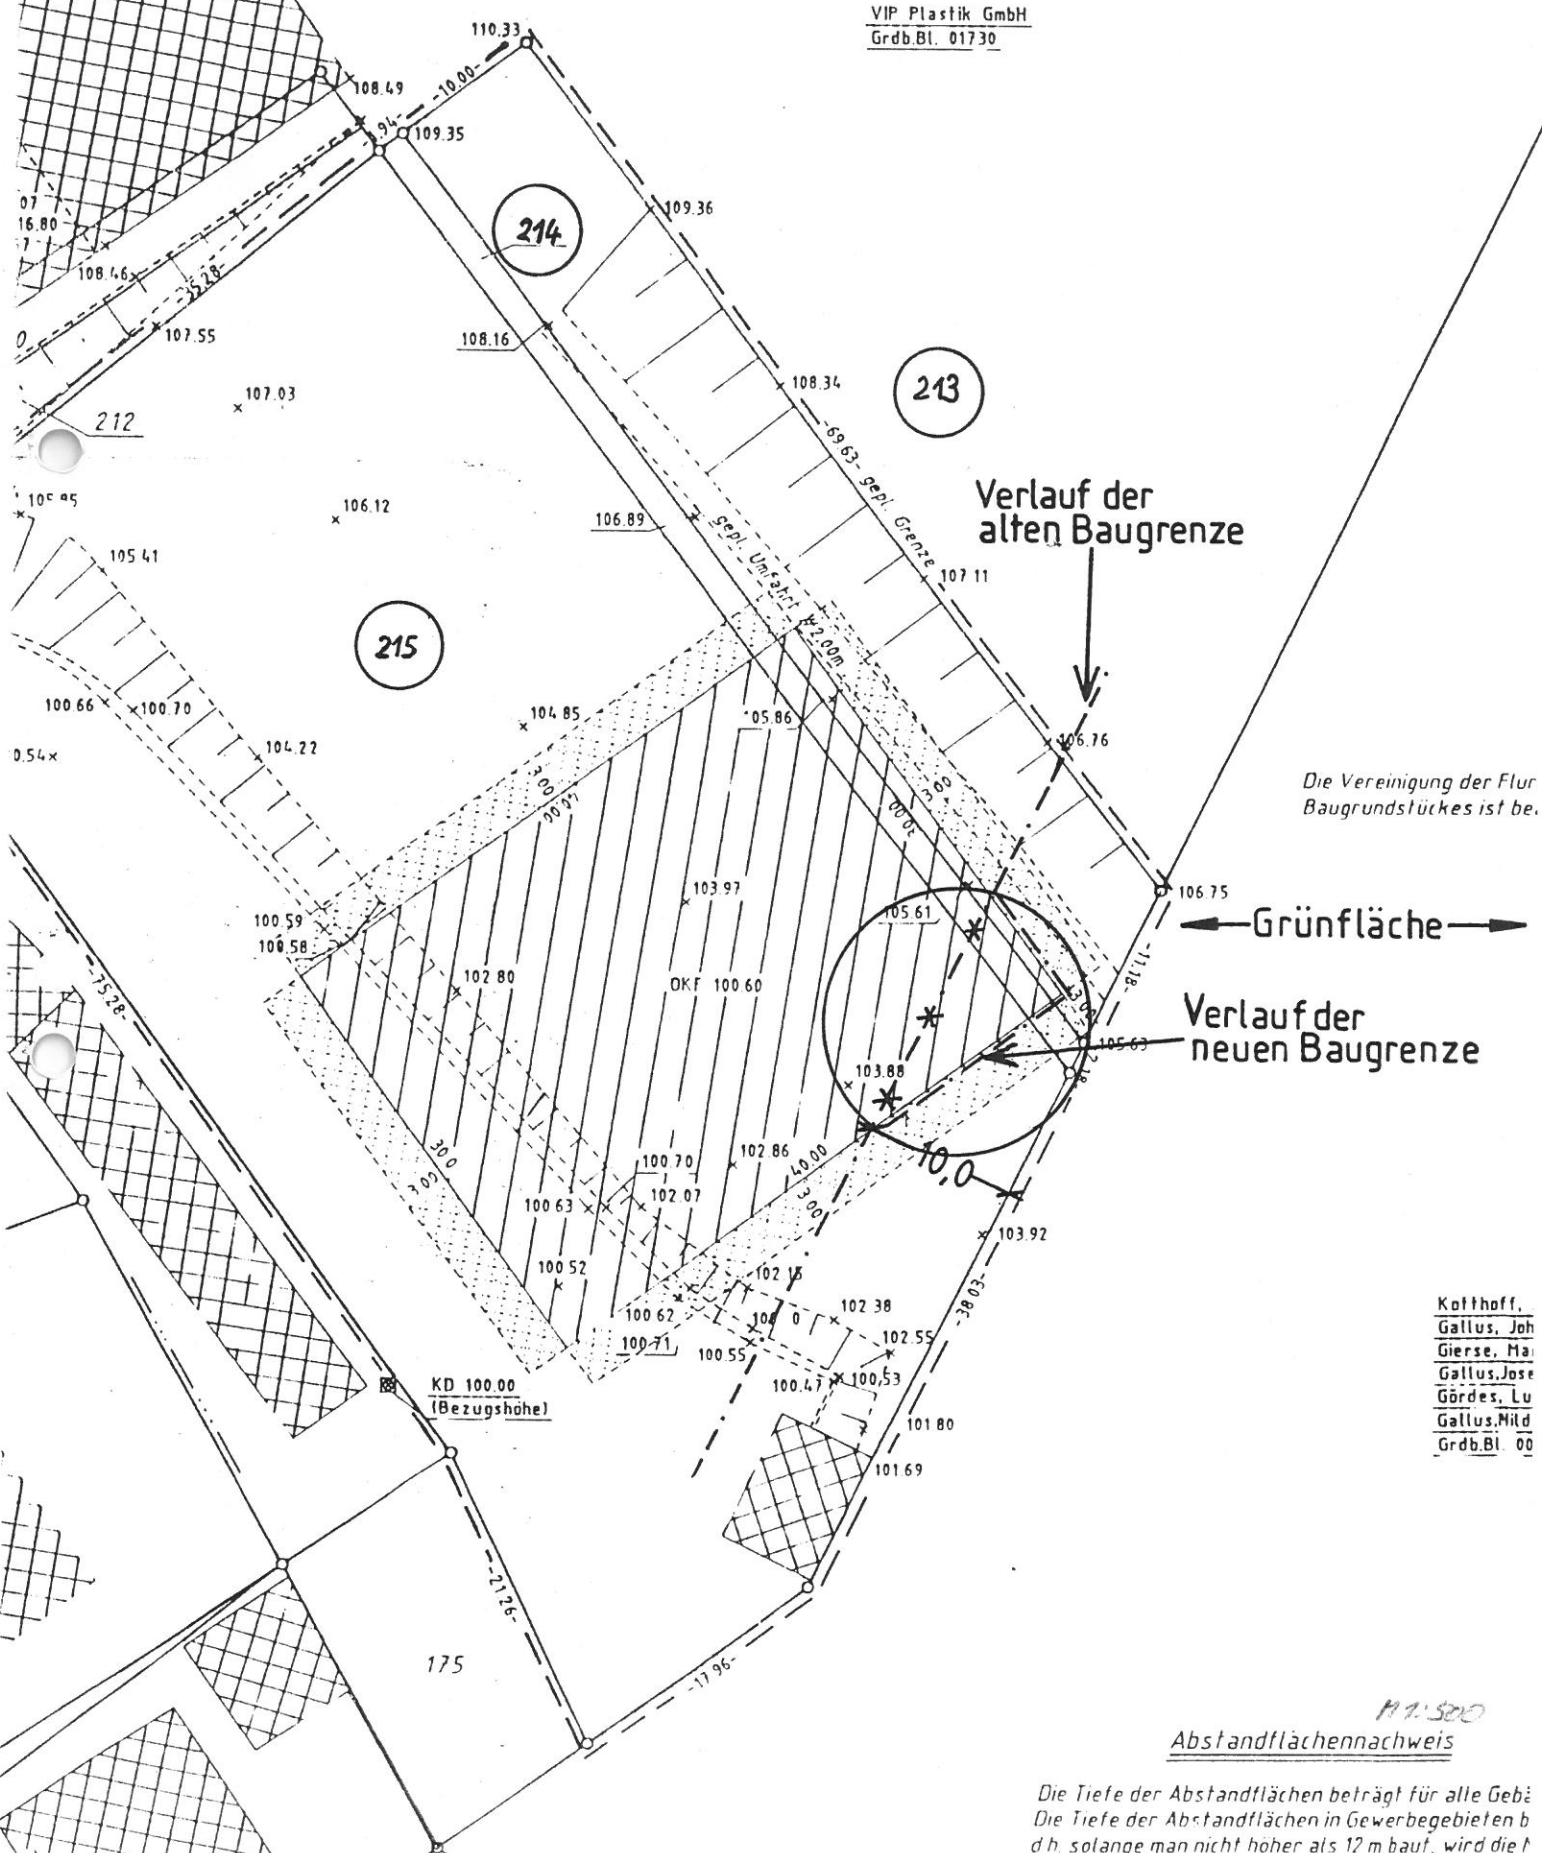

Verlauf der
alten Baugrenze

Die Vereinigung der Flur
Baugrundstückes ist be.

← Grünfläche →

Verlauf der
neuen Baugrenze

Kotthoff,
Gallus, Joh
Gierse, Ma
Gallus, Jose
Gördes, Lu
Gallus, Mild
Grdb.Bl. 00

M 1:500
Abstandflächennachweis

Die Tiefe der Abstandflächen beträgt für alle Gebä
Die Tiefe der Abstandflächen in Gewerbegebieten b
d.h. solange man nicht höher als 12 m baut, wird die t