


**Bebauungsplan Nr. 20 – In der Hannemicke
-6. vereinfachte Änderung**

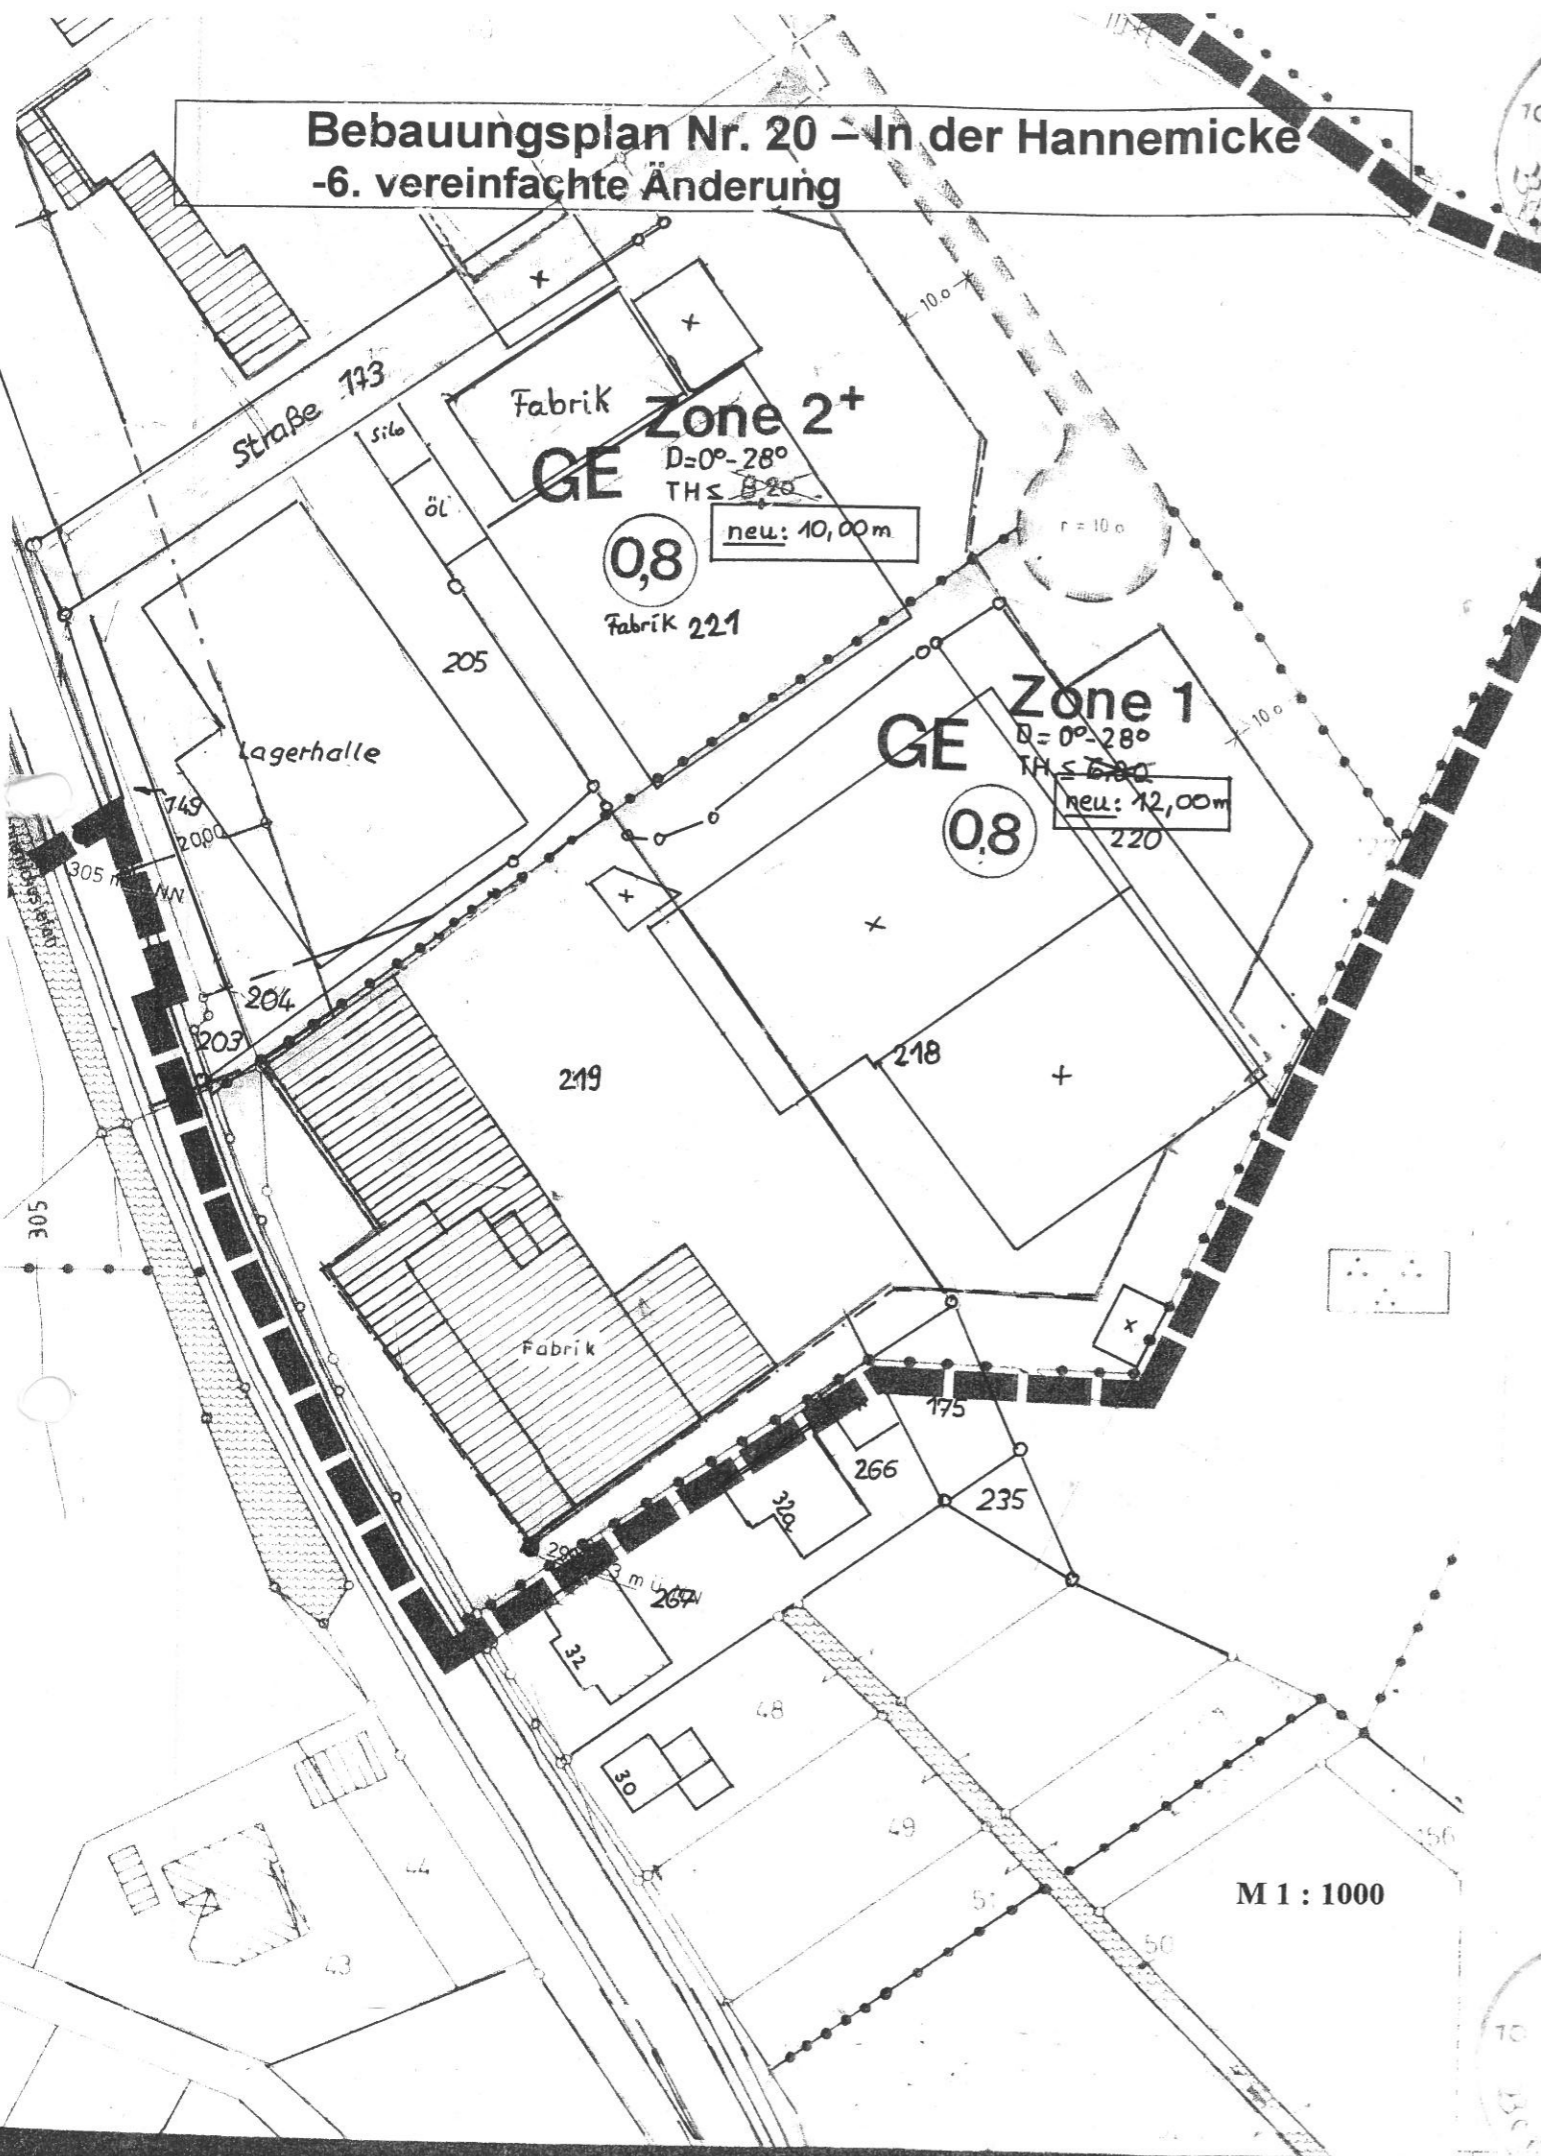

<p>Der Planungs-, Bau- u. Umweltausschuss hat am 27.04.2004 die Aufstellung/Änderung/Ergänzung des Planes gem. § 2 (1) i.V.m. Abs. 4 und § 13 des Baugesetzbuches (BauGB) i.d.F.v. 27.08.1997 (BGBl. I S. 2141) beschlossen.</p> <p>Bergneustadt, den 29.05.2006</p> <p><i>[Signature]</i> Bürgermeister</p> <p><i>[Signature]</i> Ratsmitglied</p>	<p>Eine erneute Offenlage gem. § 3 (2) i.V.m. Abs. 3 BauGB zu den Änderungen/Ergänzungen nach der ersten öffentl. Auslegung erfolgte in der Zeit vom _____ bis einschl. _____</p> <p>Bergneustadt, den _____</p> <p><i>[Signature]</i> Bürgermeister</p> <p><i>[Signature]</i> Ratsmitglied</p>
<p>Die frühzeitige Unterrichtung und Erörterung hat gem. § 3 (1) BauGB in der Zeit vom _____ bis einschl. _____ und am (Erörterungstermin) stattgefunden.</p> <p>Bergneustadt, den _____</p> <p><i>[Signature]</i> Bürgermeister</p> <p><i>[Signature]</i> Ratsmitglied</p>	<p>Dieser Bebauungsplan ist gem. § 10 (1) i.V.m. § 13 BauGB vom Rat der Stadt Bergneustadt in seiner Sitzung am 08.12.2004 als Satzung beschlossen worden.</p> <p>Bergneustadt, den 29.05.2006</p> <p><i>[Signature]</i> Bürgermeister</p> <p><i>[Signature]</i> Ratsmitglied</p>
<p>Der Planungs-, Bau- u. Umweltausschuss hat am 27.04.2004 beschlossen von der frühzeitigen Unterrichtung und Erörterung (§ 3 (1) BauGB) gem. § 13 Nr. 1 BauGB abzusehen, da die Grundzüge der Planung nicht berührt werden.</p> <p>Bergneustadt, den 29.05.2006</p> <p><i>[Signature]</i> Bürgermeister</p>	<p>Der Satzungsbeschluss des Bebauungsplanes (der vereinfachten Änderung) sowie Ort und Zeit der Einsichtnahme wurde gemäß § 10 (3) BauGB am 14.03.2005 öffentl. bekanntgemacht. Damit wird dieser Bebauungsplan mit der Bekanntmachung vom 14.03.2005 rechtskräftig.</p> <p>Bergneustadt, den 29.05.2006</p> <p><i>[Signature]</i> Bürgermeister</p>
<p>Dieser Plan ist gemäß § 3 (2) BauGB aufgrund des Planungs-, Bau- u. Umweltausschussbeschlusses vom 27.04.2004 in der Zeit vom 03.06.2004 bis einschl. 05.07.2004 öffentlich ausgelegt worden.</p> <p>Die Offenlegung wurde am 26.05.2004 im Amtsblatt ortsüblich öffentlich bekanntgemacht. Die Träger öffentlicher Belange wurden mit Schreiben vom 24.05.2004 von der öffentlichen Auslegung benachrichtigt und somit gemäß § 4 (2) BauGB beteiligt.</p> <p>Bergneustadt, den 29.05.2006</p> <p><i>[Signature]</i> Bürgermeister</p> <p><i>[Signature]</i> Ratsmitglied</p>	

