


Ausschnitt aus dem Bebauungsplan  
 Nr. 20 "In der Hannemicke"

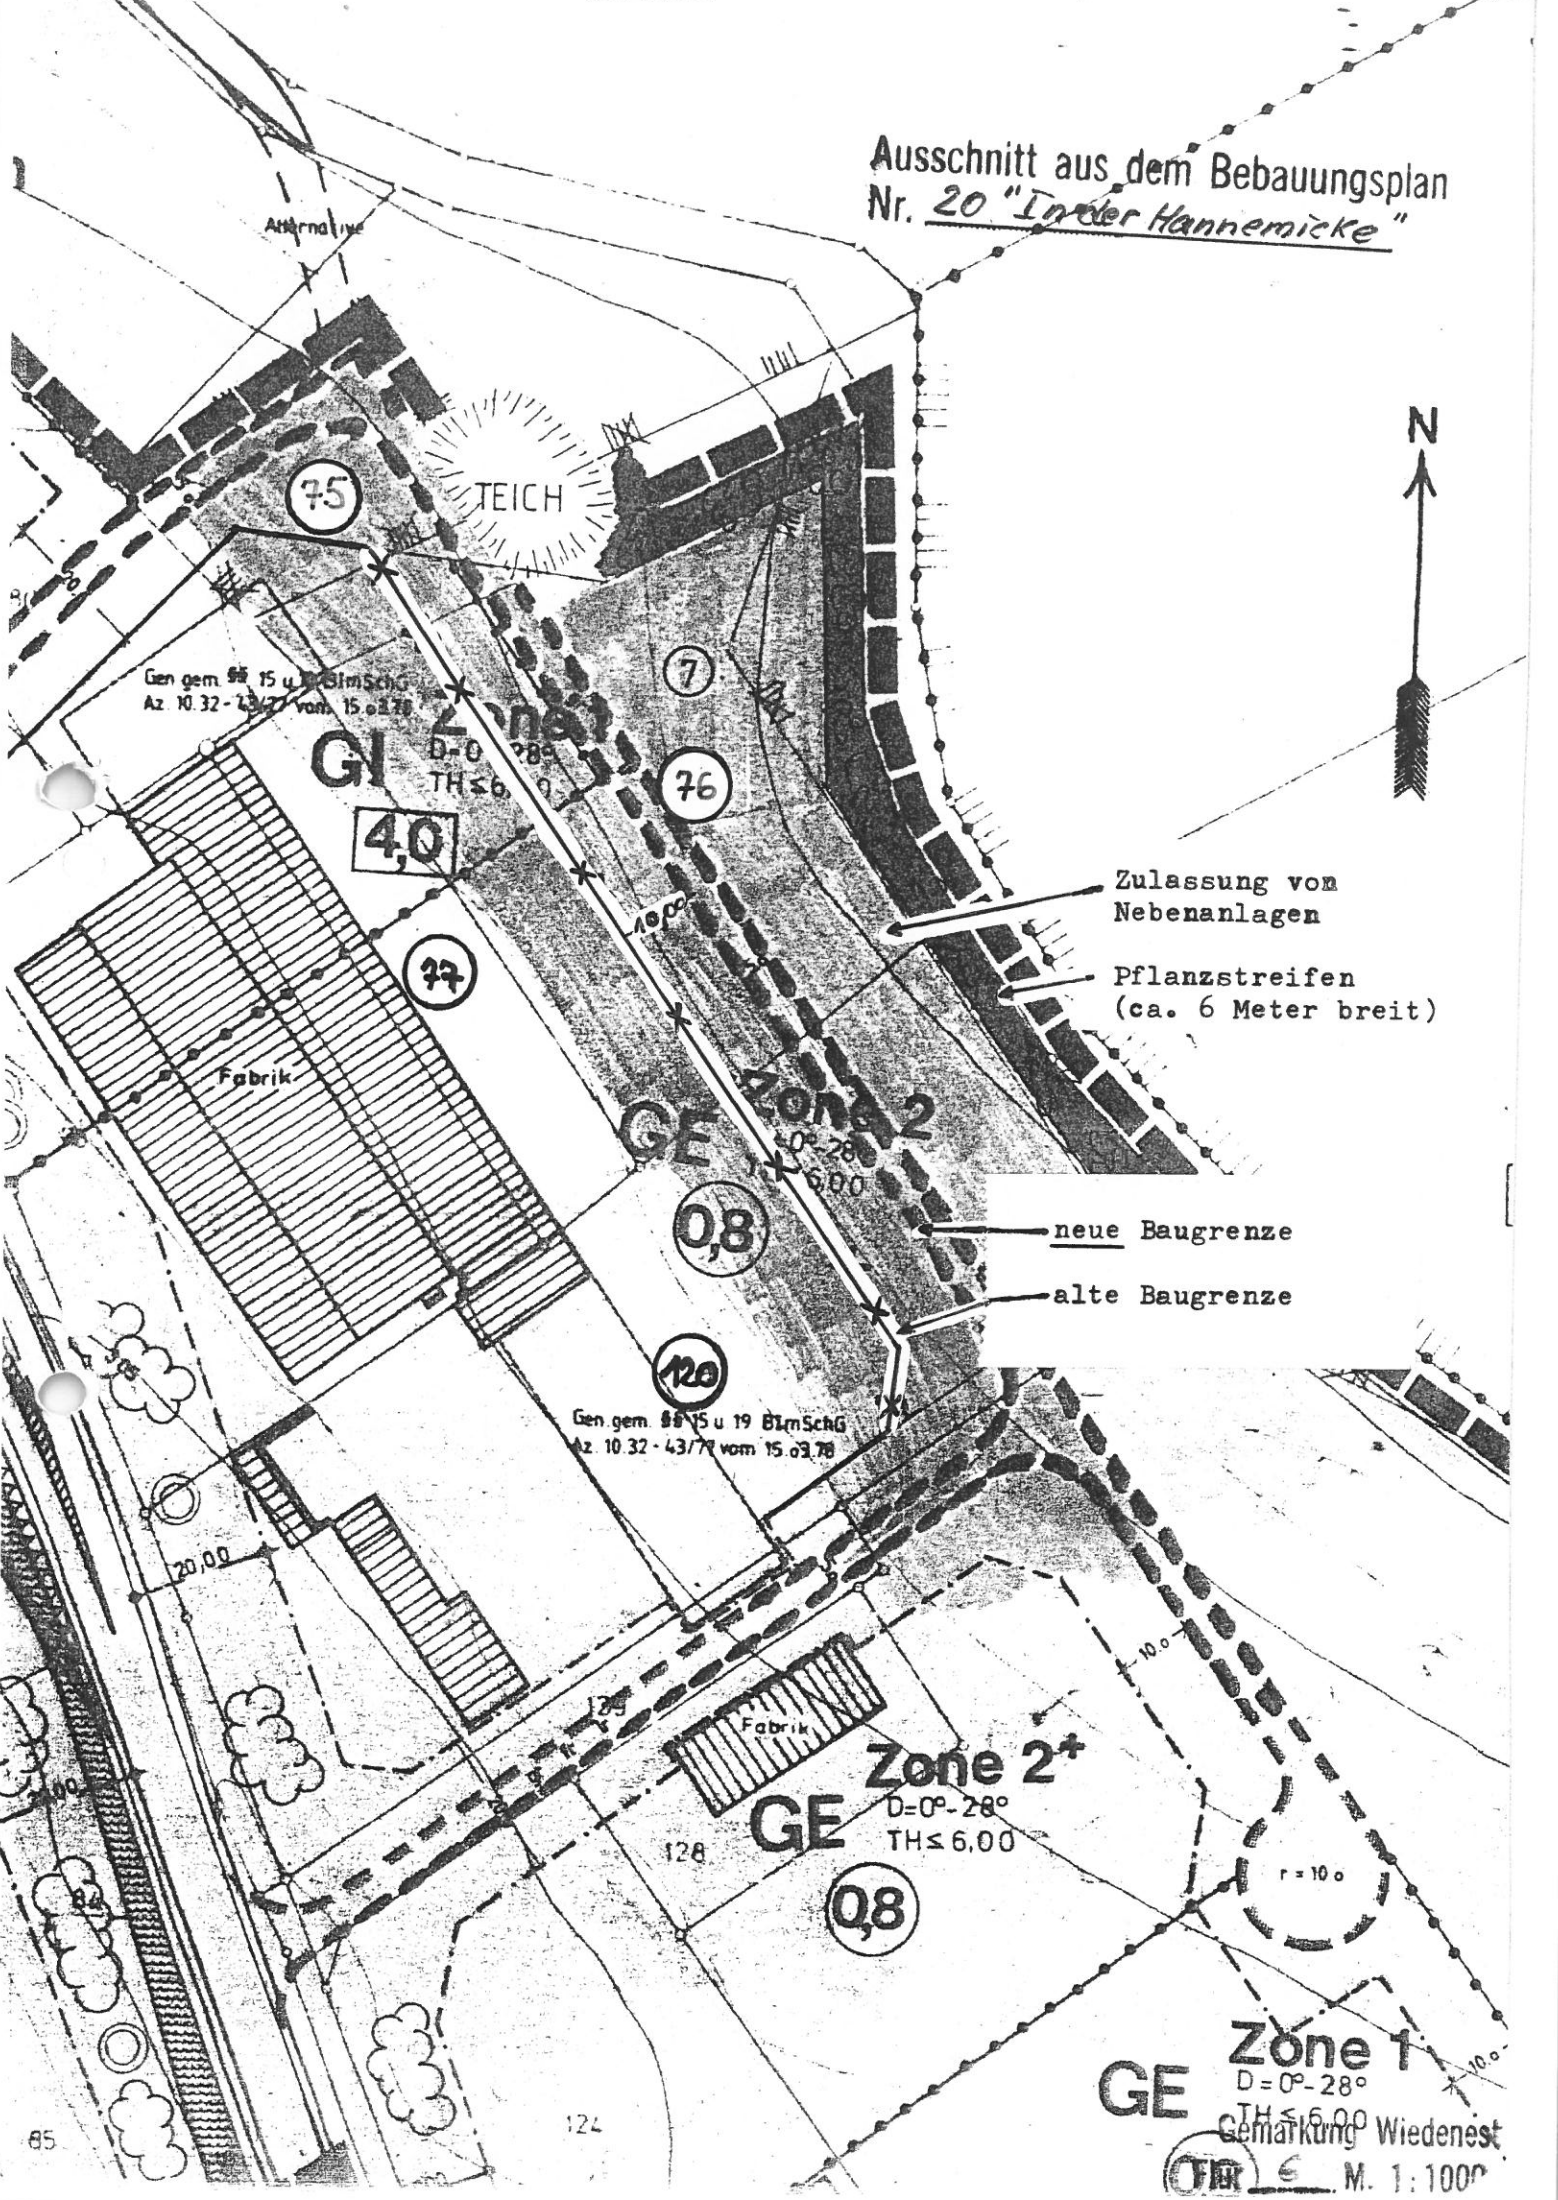

Alternative

TEICH

Gen gem. §§ 15 u. 19 BImSchG  
 Az. 10.32 - 43/77 vom 15.03.78

GI  
 D=0°-28°  
 TH≤6,00

4,0

Fabrik

Zulassung von  
 Nebenanlagen

Pflanzstreifen  
 (ca. 6 Meter breit)

GE Zone 2  
 D=0°-28°  
 TH≤6,00

neue Baugrenze

alte Baugrenze

Gen gem. §§ 15 u. 19 BImSchG  
 Az. 10.32 - 43/77 vom 15.03.78

Zone 2+  
 GE  
 D=0°-28°  
 TH≤6,00

0,8

0,8

Zone 1  
 GE  
 D=0°-28°  
 TH≤6,00

Gemarkung Wiedenest

M. 1:100