


**BP 20 – In der Hannemicke
-7. vereinfachte Änderung**

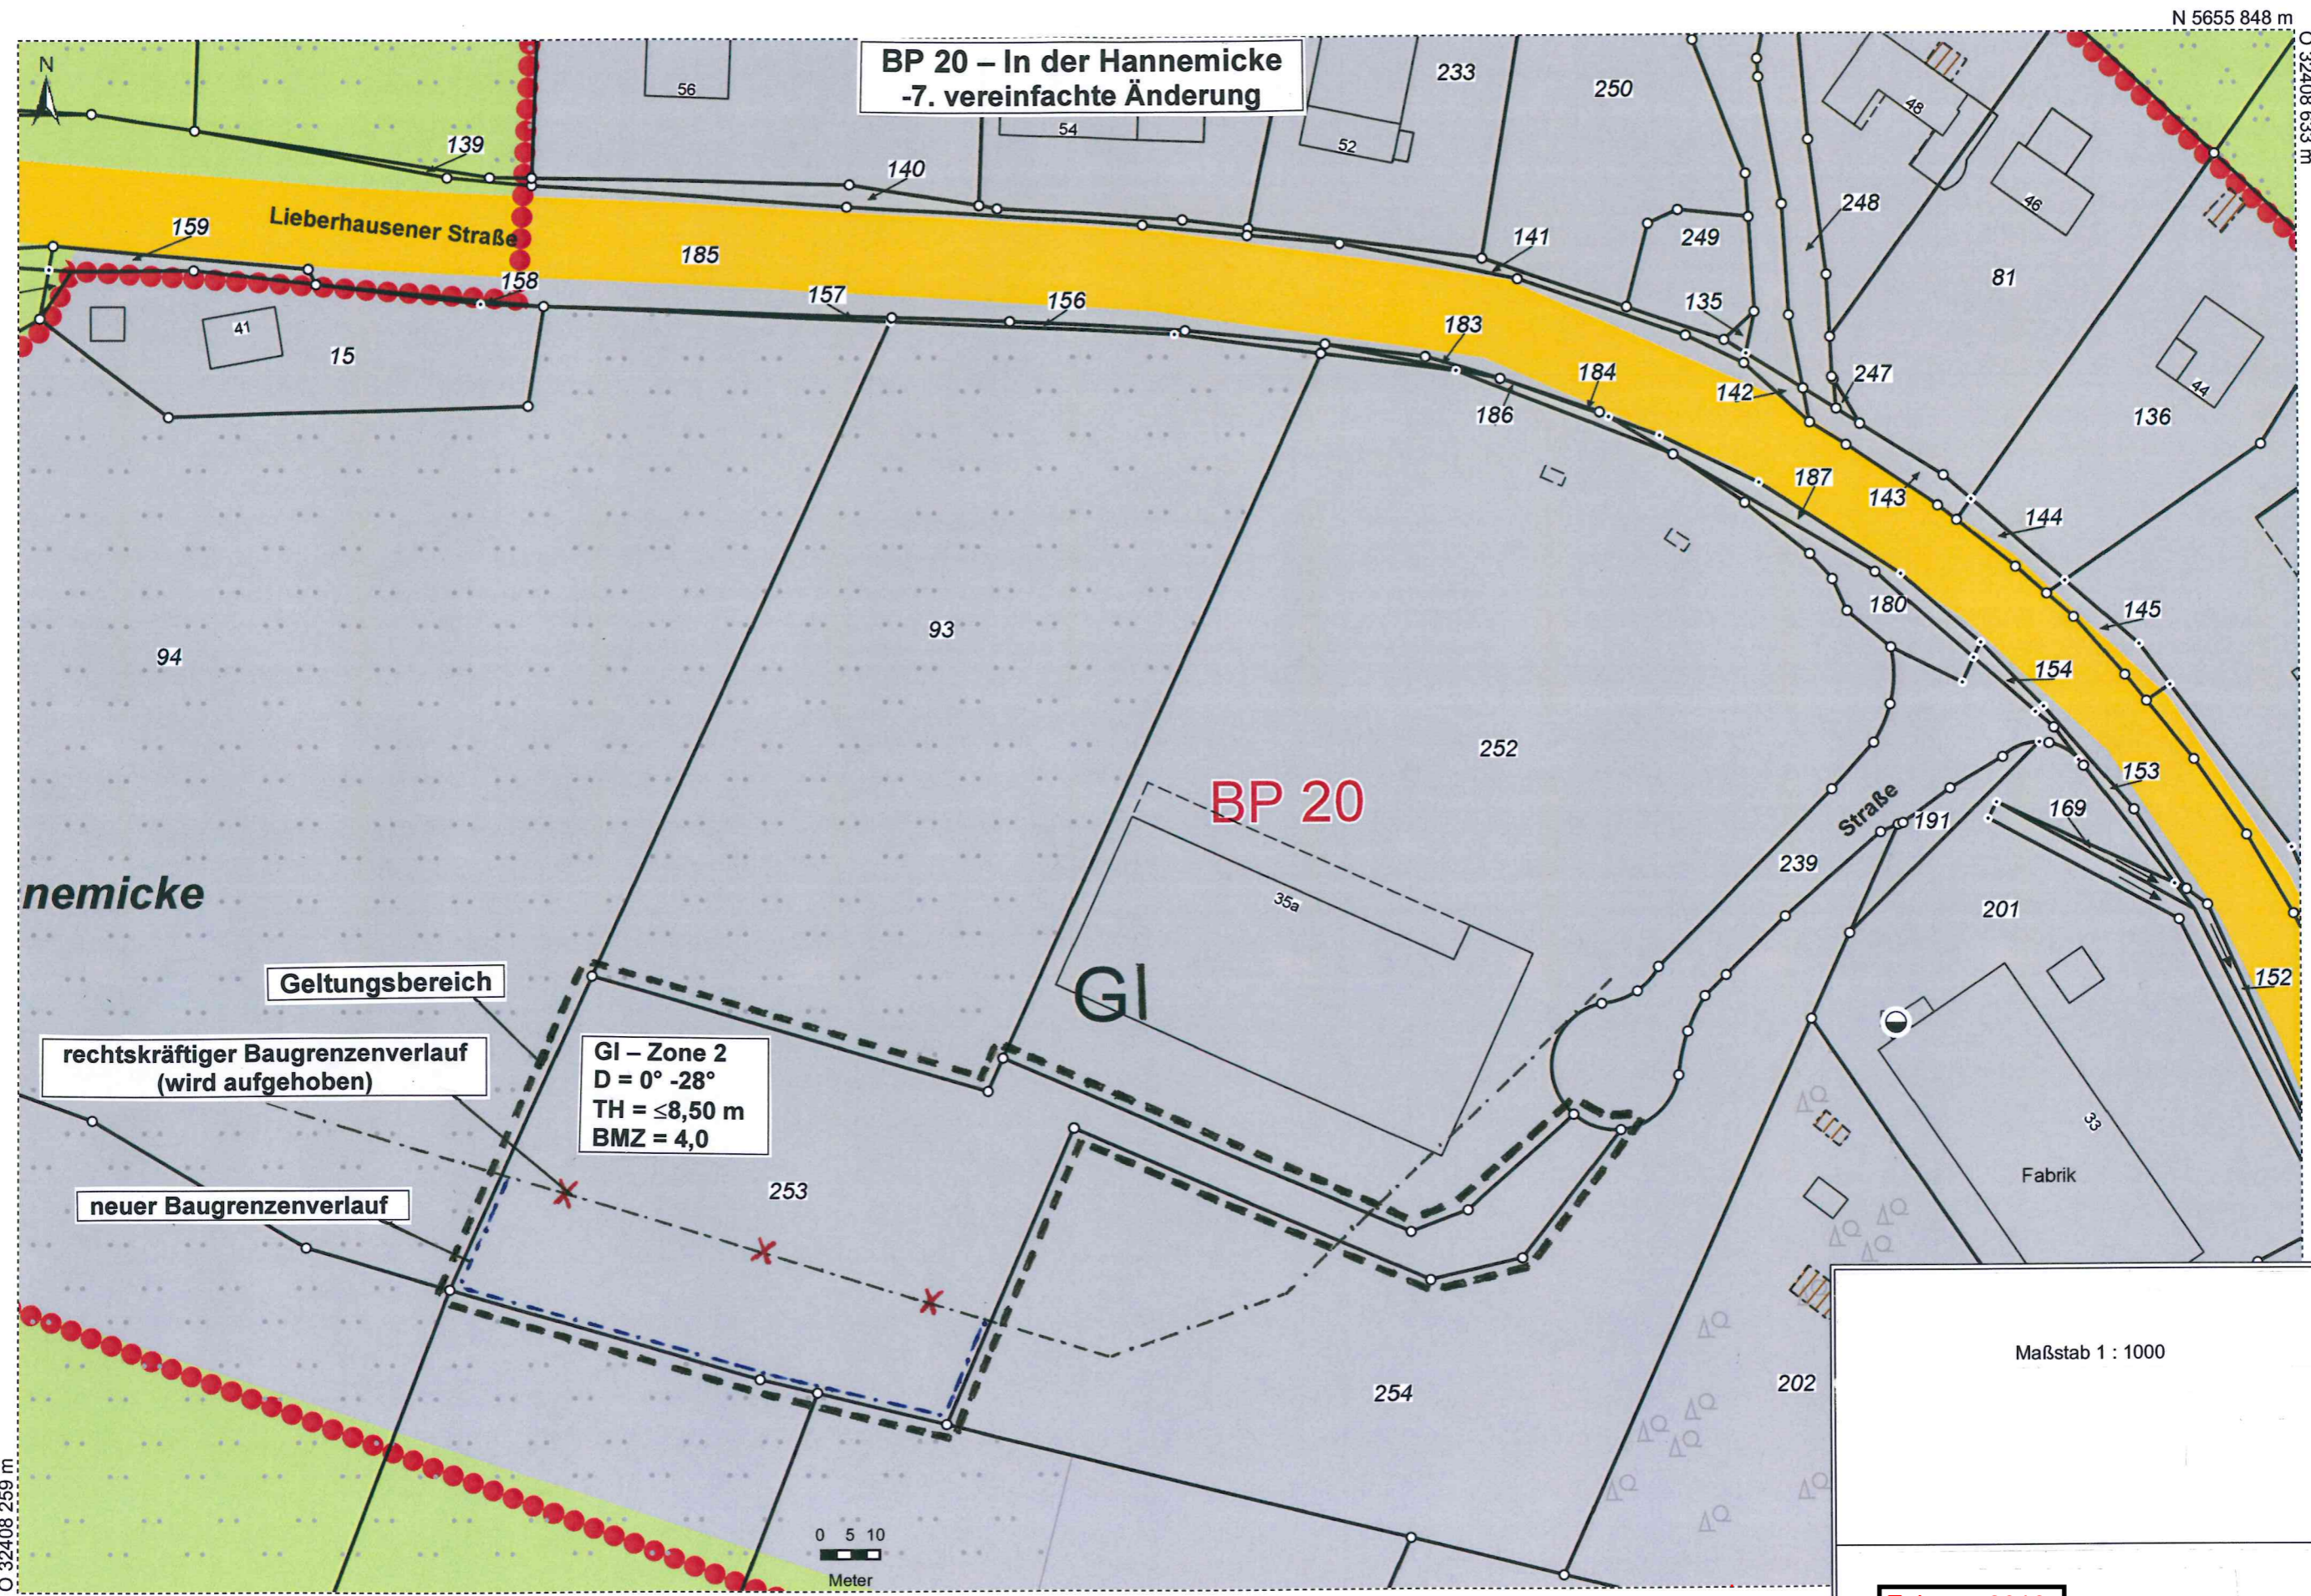

N 5655 848 m

O 32408 633 m

nemicke

Geltungsbereich

rechtskräftiger Baugrenzenverlauf
(wird aufgehoben)

neuer Baugrenzenverlauf

GI – Zone 2
D = 0° -28°
TH = ≤8,50 m
BMZ = 4,0

BP 20

GI

Maßstab 1 : 1000

Februar 2016

O 32408 259 m

N 5655 594 m

