


Bebauungsplan Nr. 21 "Butterwiese"  
1. vereinfachte Änderung gem. § 13 BauGB  
Änderung der Dachneigung von  
0-~~5~~<sup>0</sup> auf 32-38° für das ge-  
samte Plangebiet

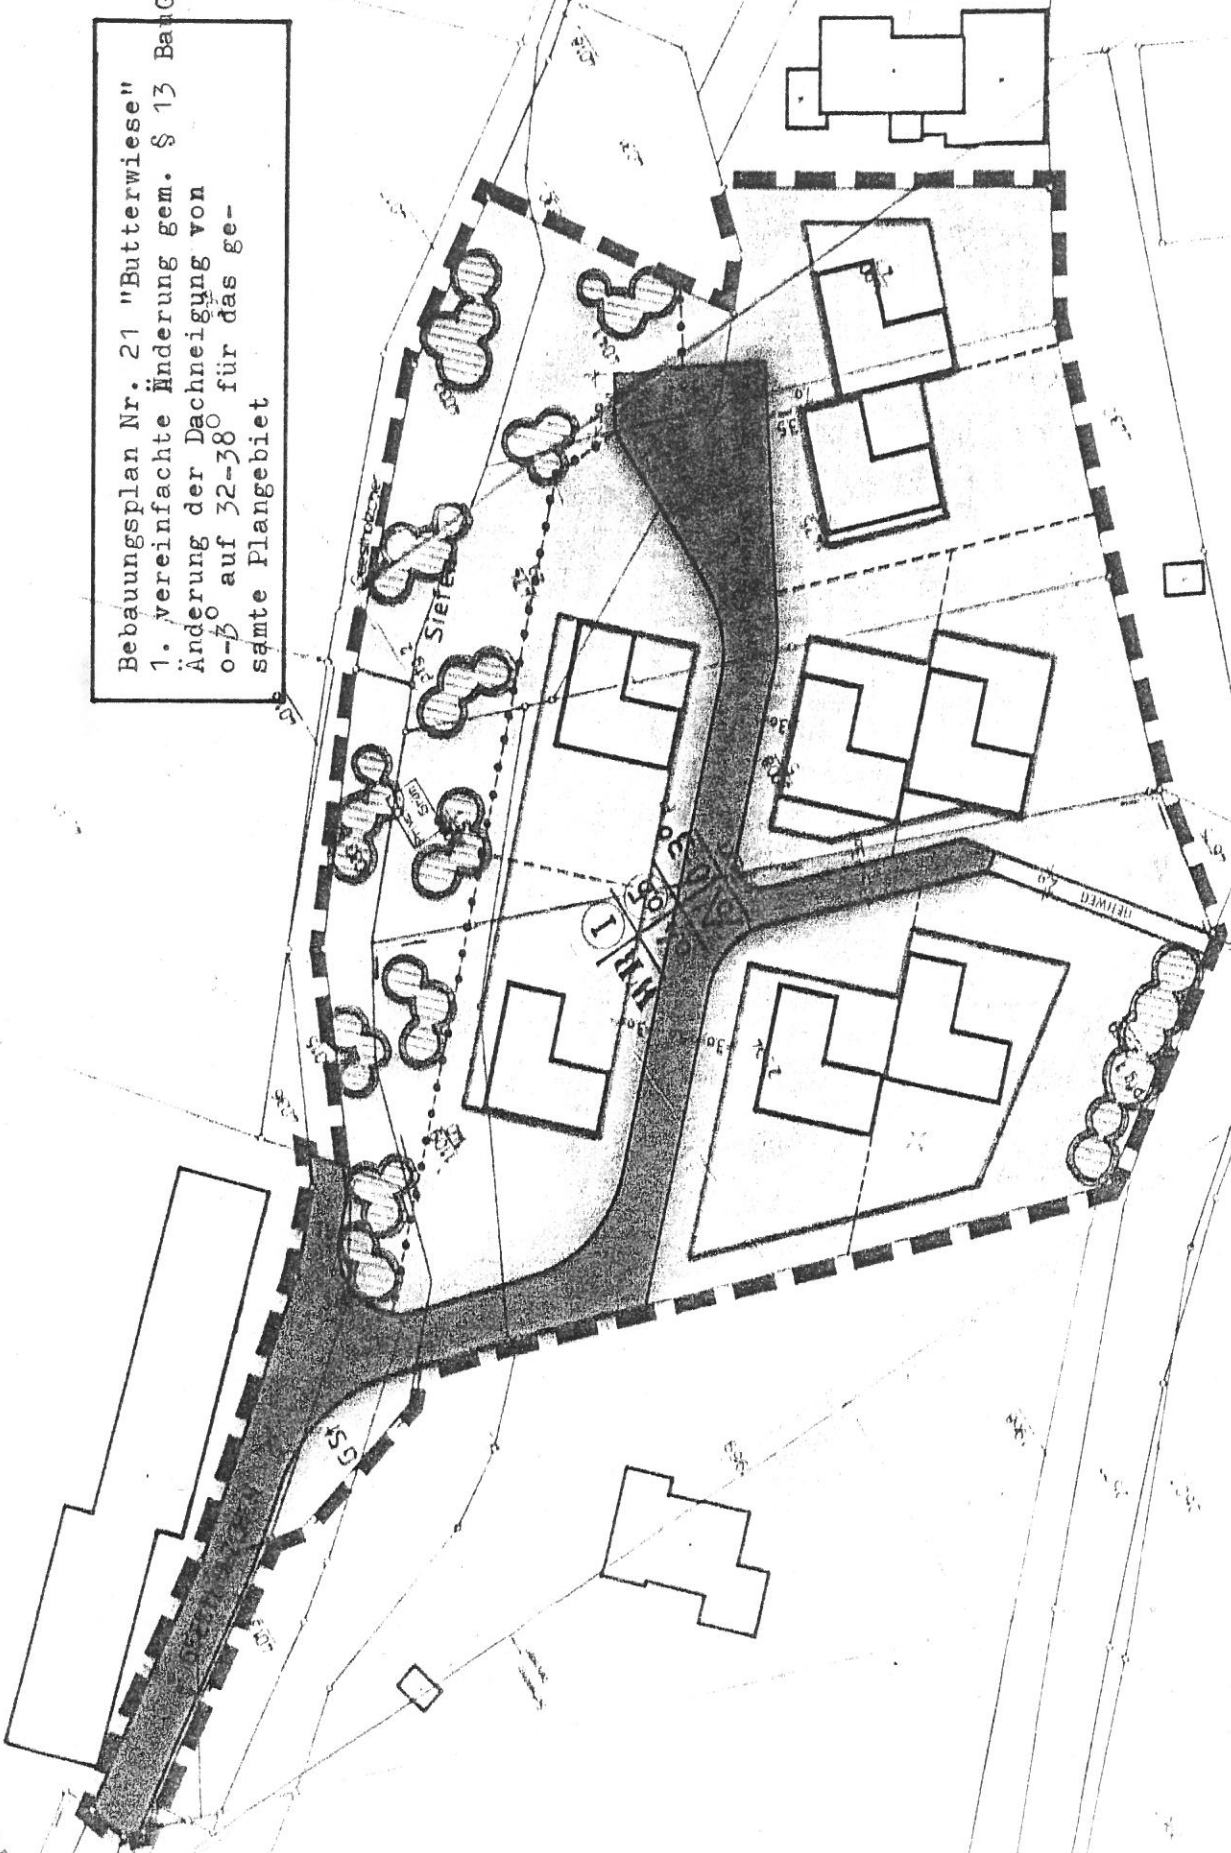

Bergstraße

HEIMER

100