


# Bebauungsplan Nr. 24 - Gewerbegebiet Am Schlöten - 1. Änderung

M 1 : 1000

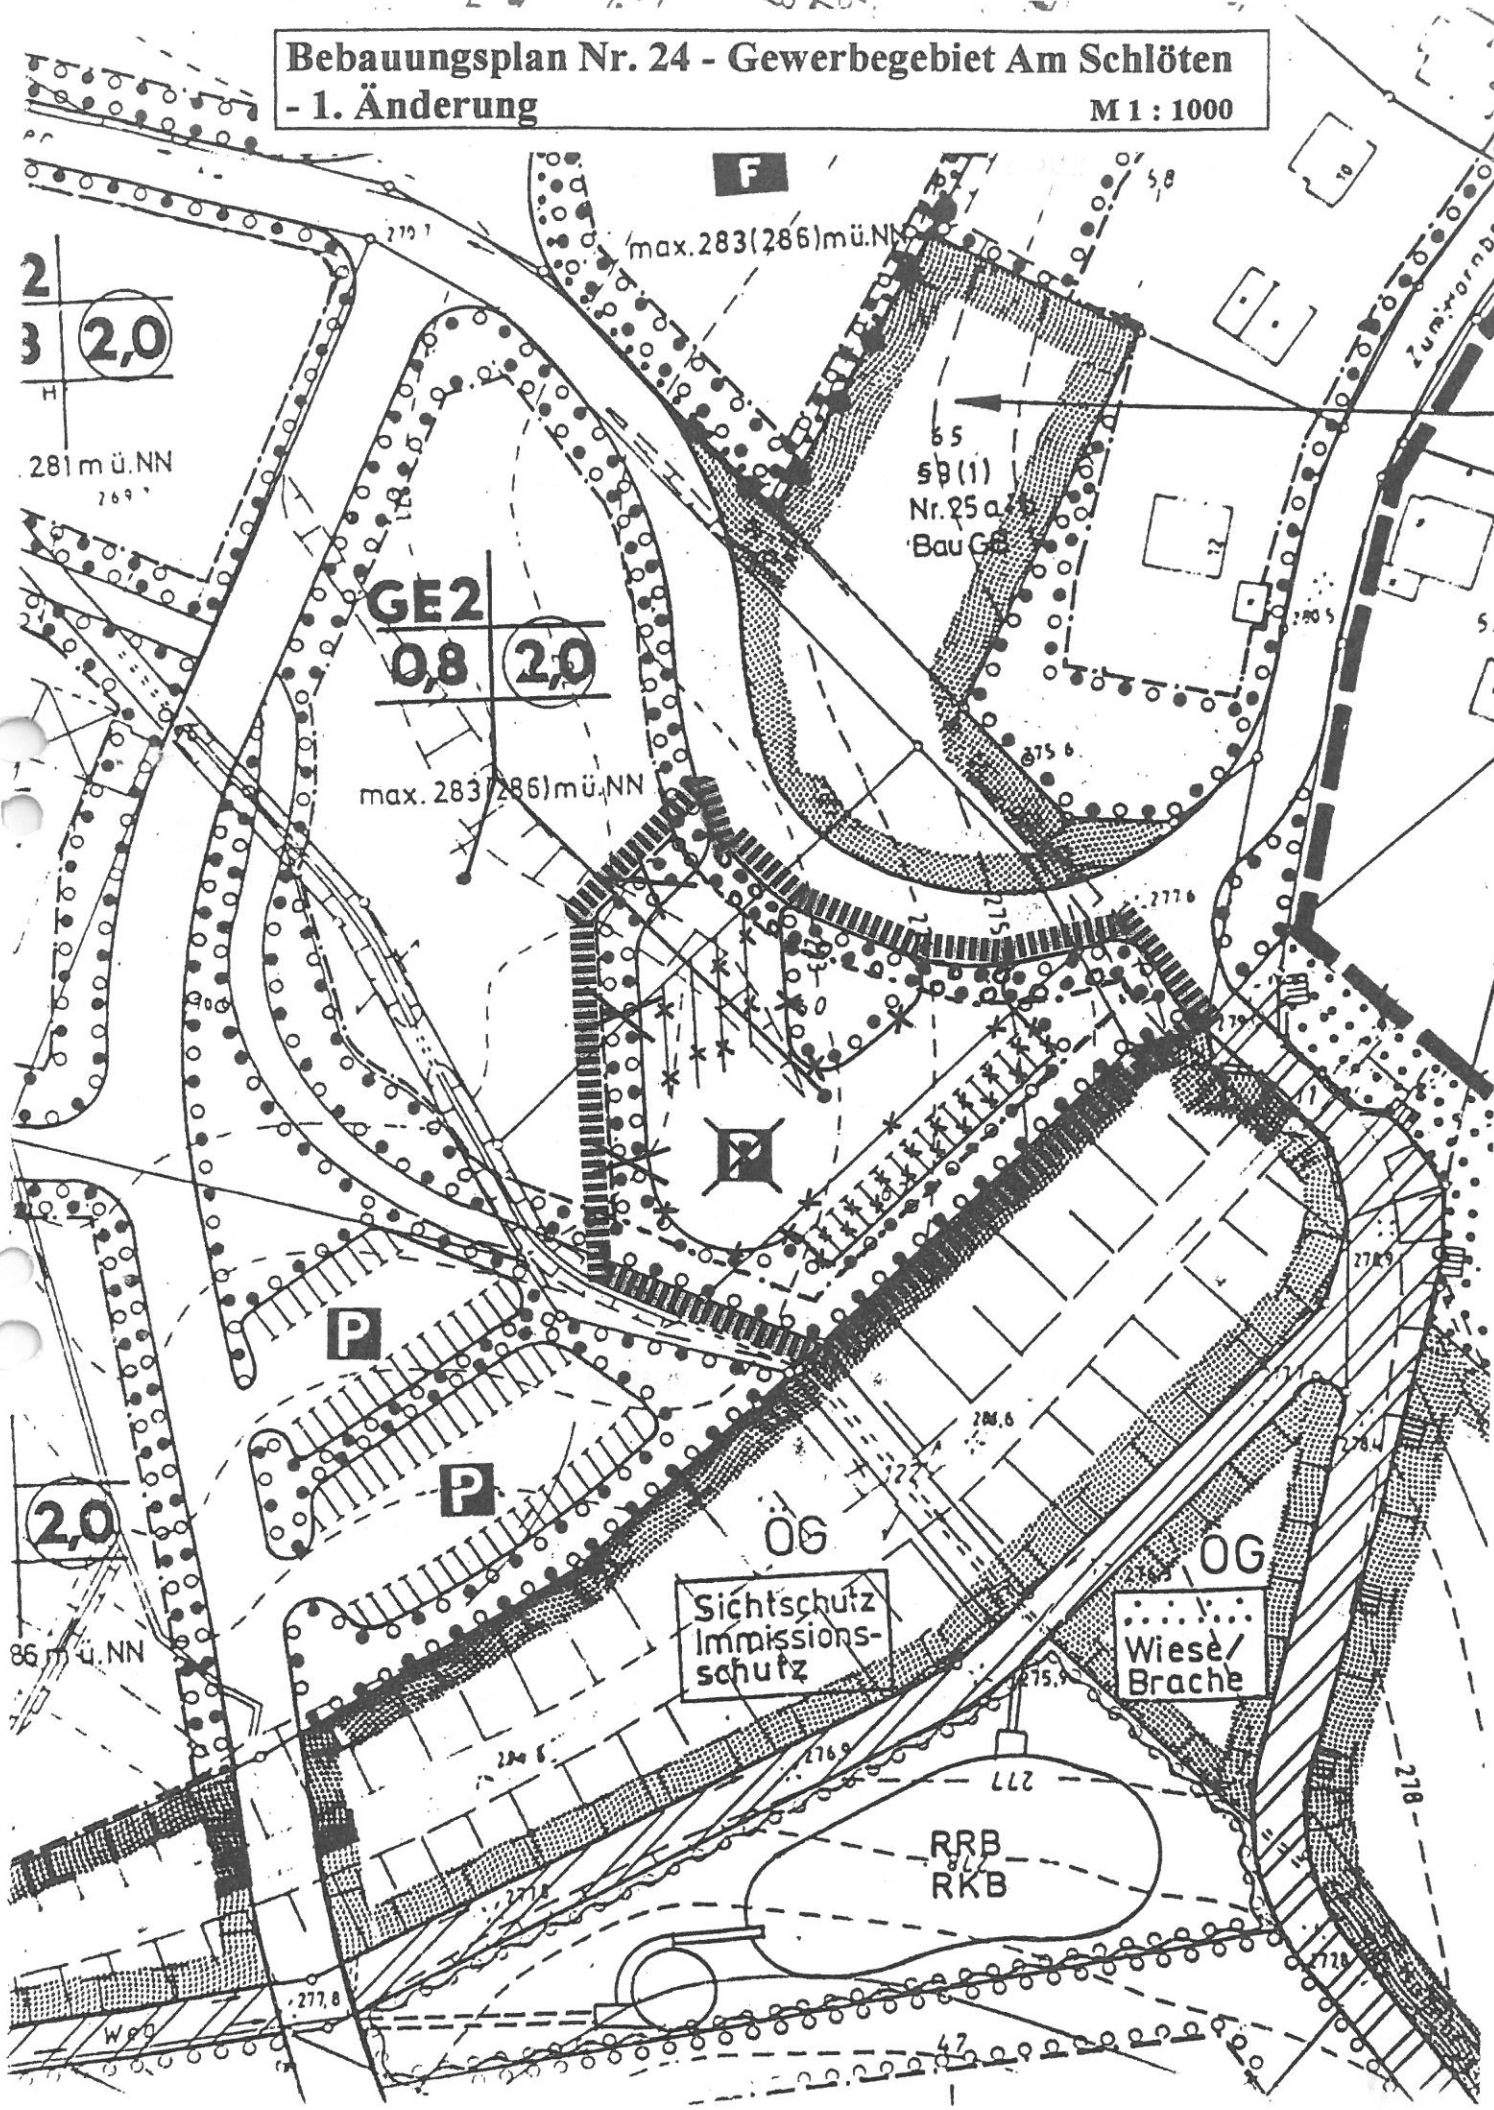

2  
3 **2,0**

281 mü.NN  
269

**GE2**  
**0,8** **2,0**

max. 283(286)mü.NN

**F**

max. 283(286)mü.NN

55  
58(1)  
Nr. 25 a  
Bau G8

**P**

**P**

**2,0**

86 mü.NN

Sichtschutz  
Immissions-  
schutz

Wiese/  
Brache

OG

OG

RRB  
RKB

277,8

47

218