


Bebauungsplan Nr. 2 - Henneweide
11. vereinfachte Änderung

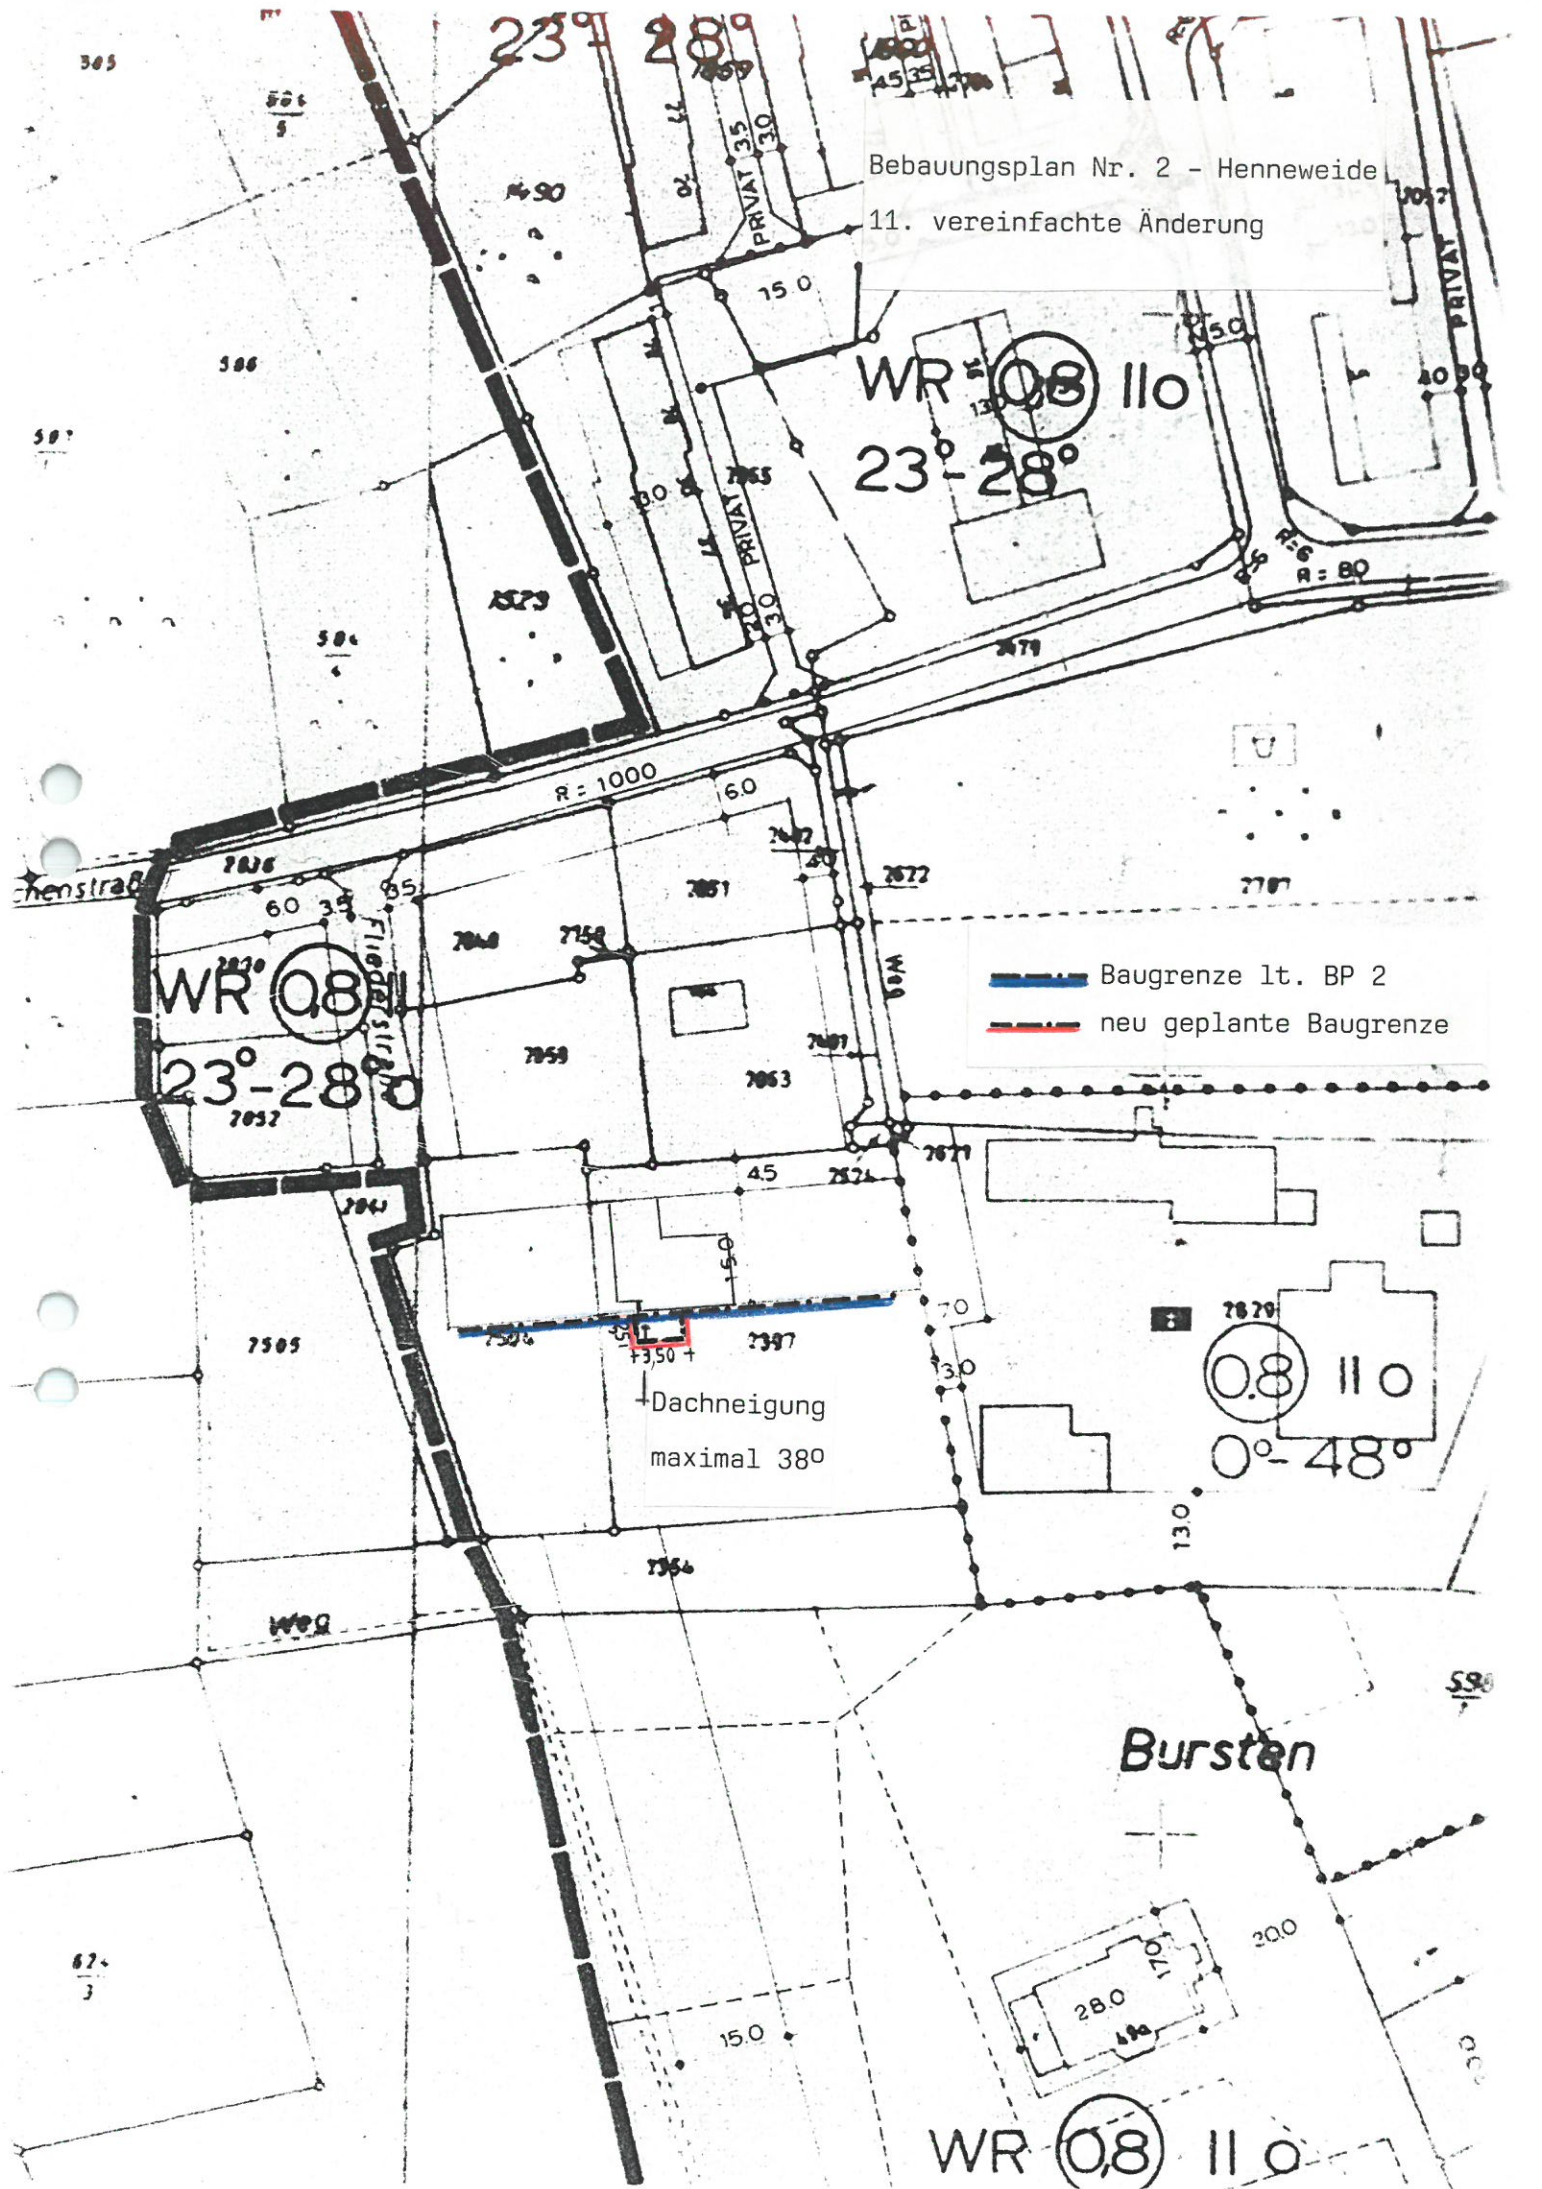

— Baugrenze lt. BP 2
— neu geplante Baugrenze

Dachneigung
maximal 38°

Bursten

WR 0,8 110

WR 0,8 110
23°-28°

WR 0,8 110
23°-28°

WR 0,8 110
0°-48°