


Bebauungsplan Nr. 35 - Belmicke, Auf dem Sprecken
 - 1. Änderung

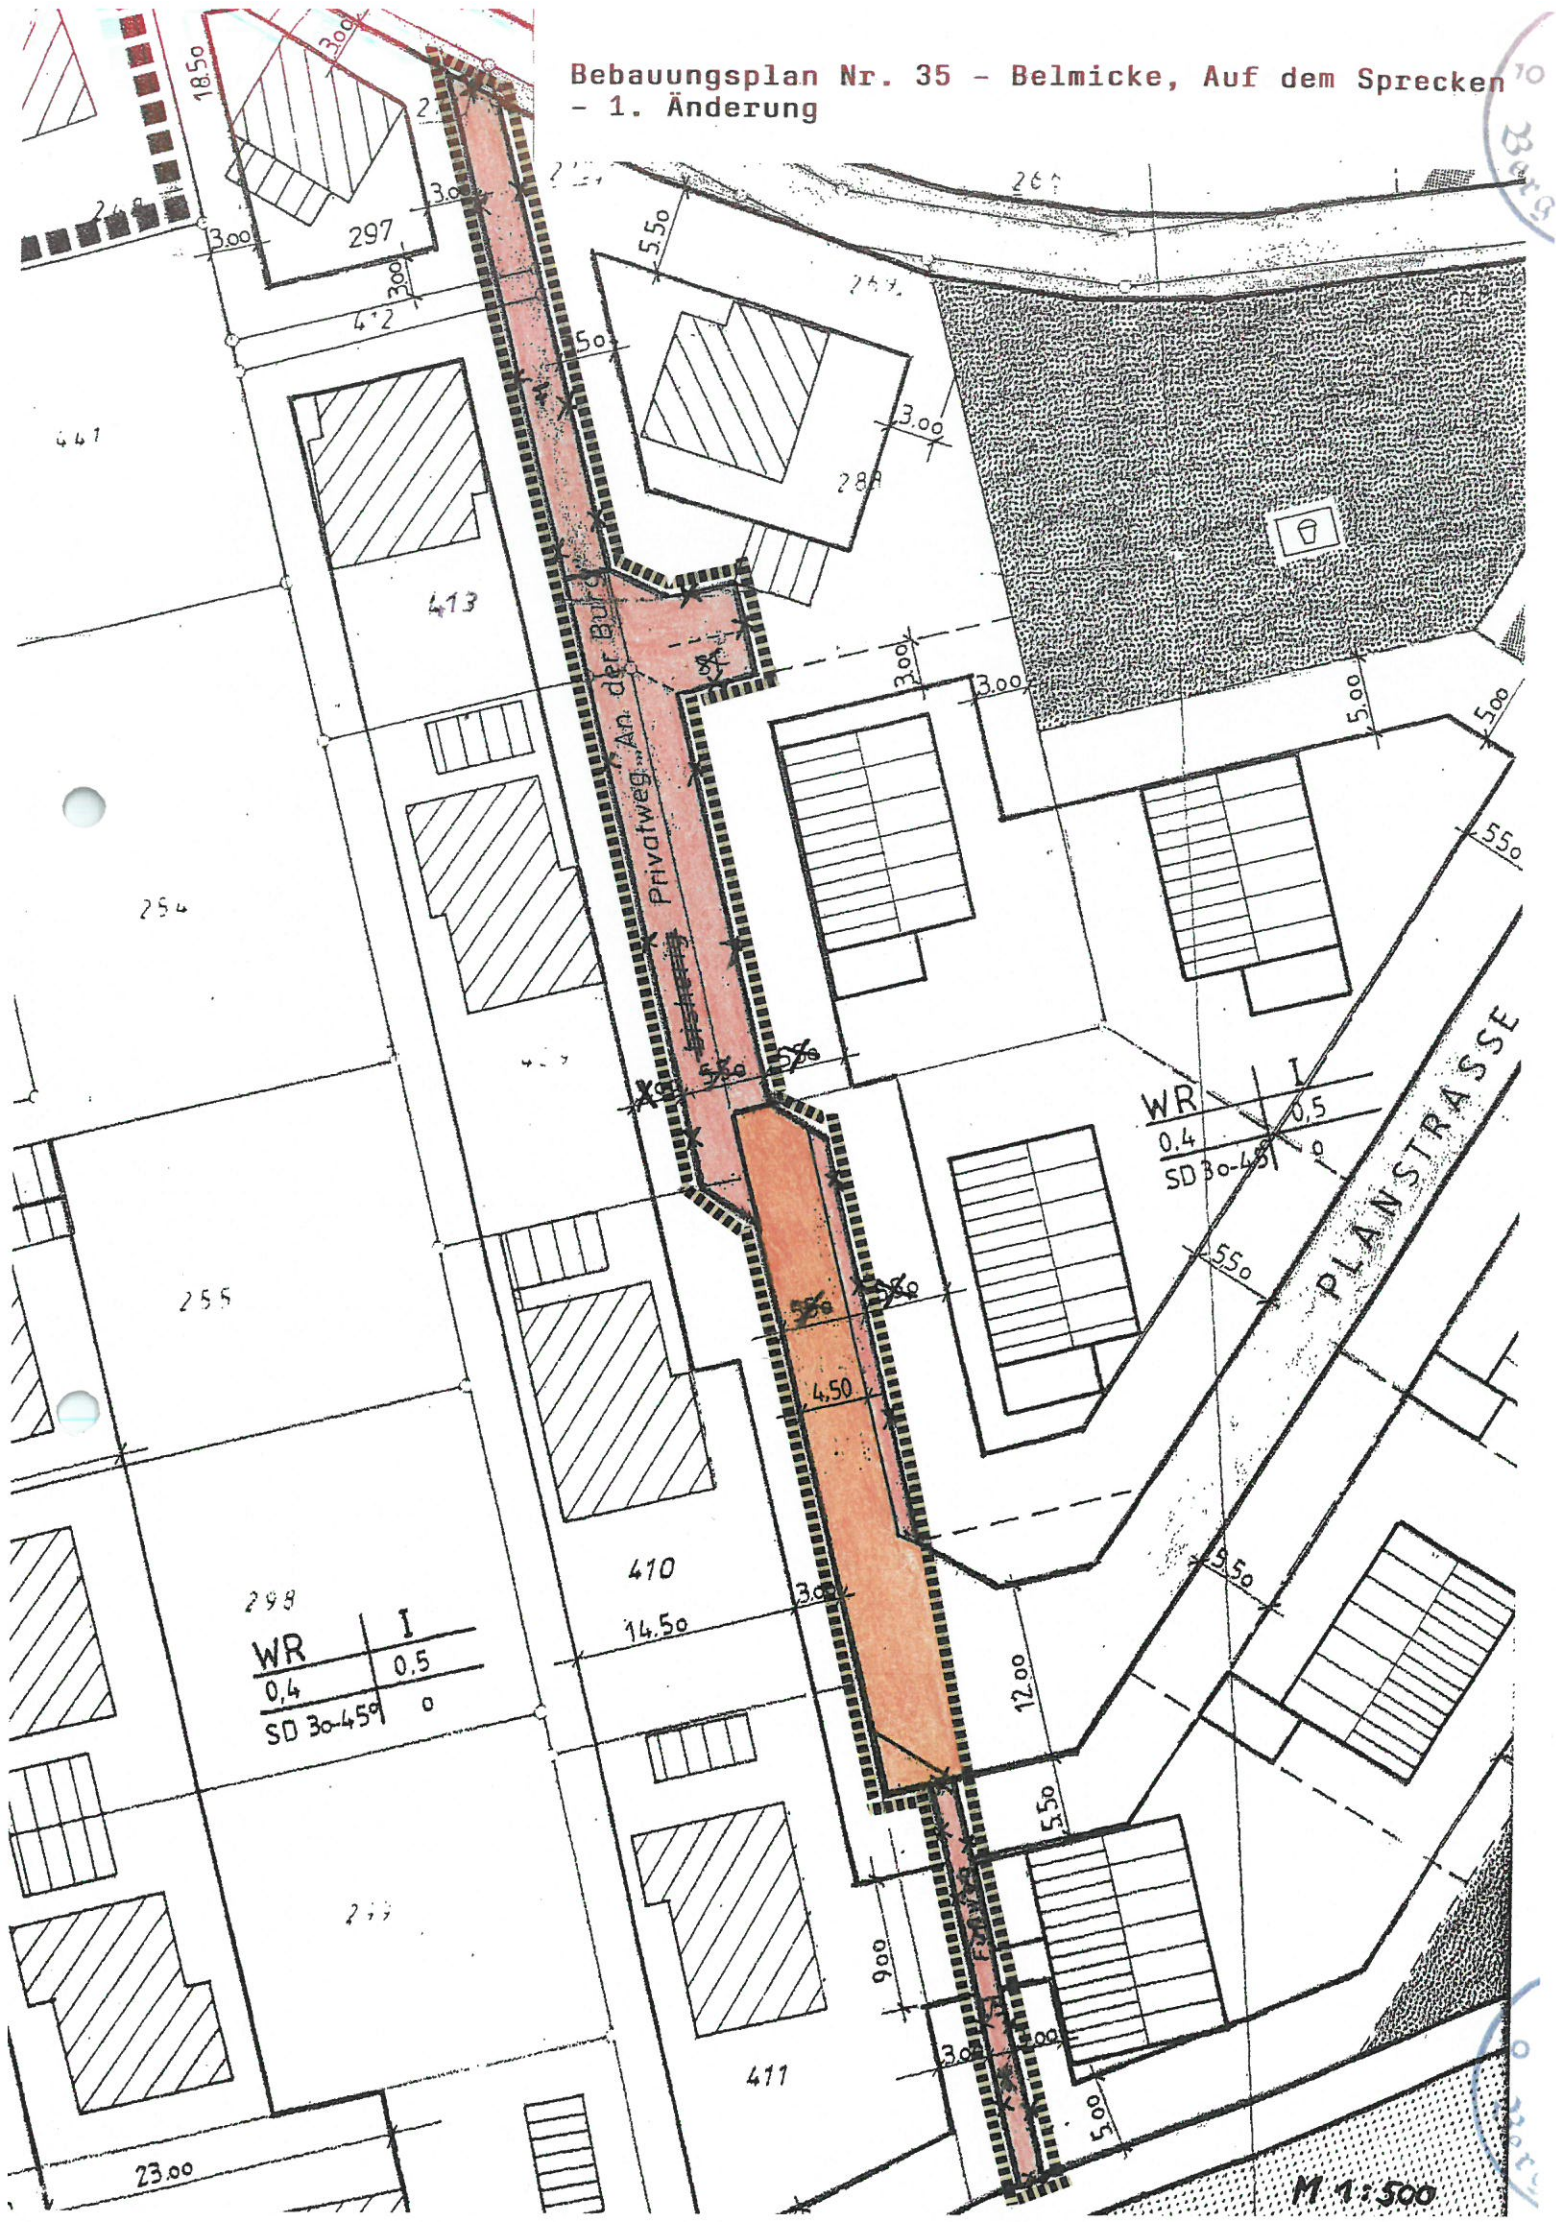

WR	I
0,4	0,5
SD 30-45	

WR	I
0,4	0,5
SD 30-45	

M 1:500