


Bebauungsplan Nr. 40 - Auf'm Stein

1. vereinfachte Änderung

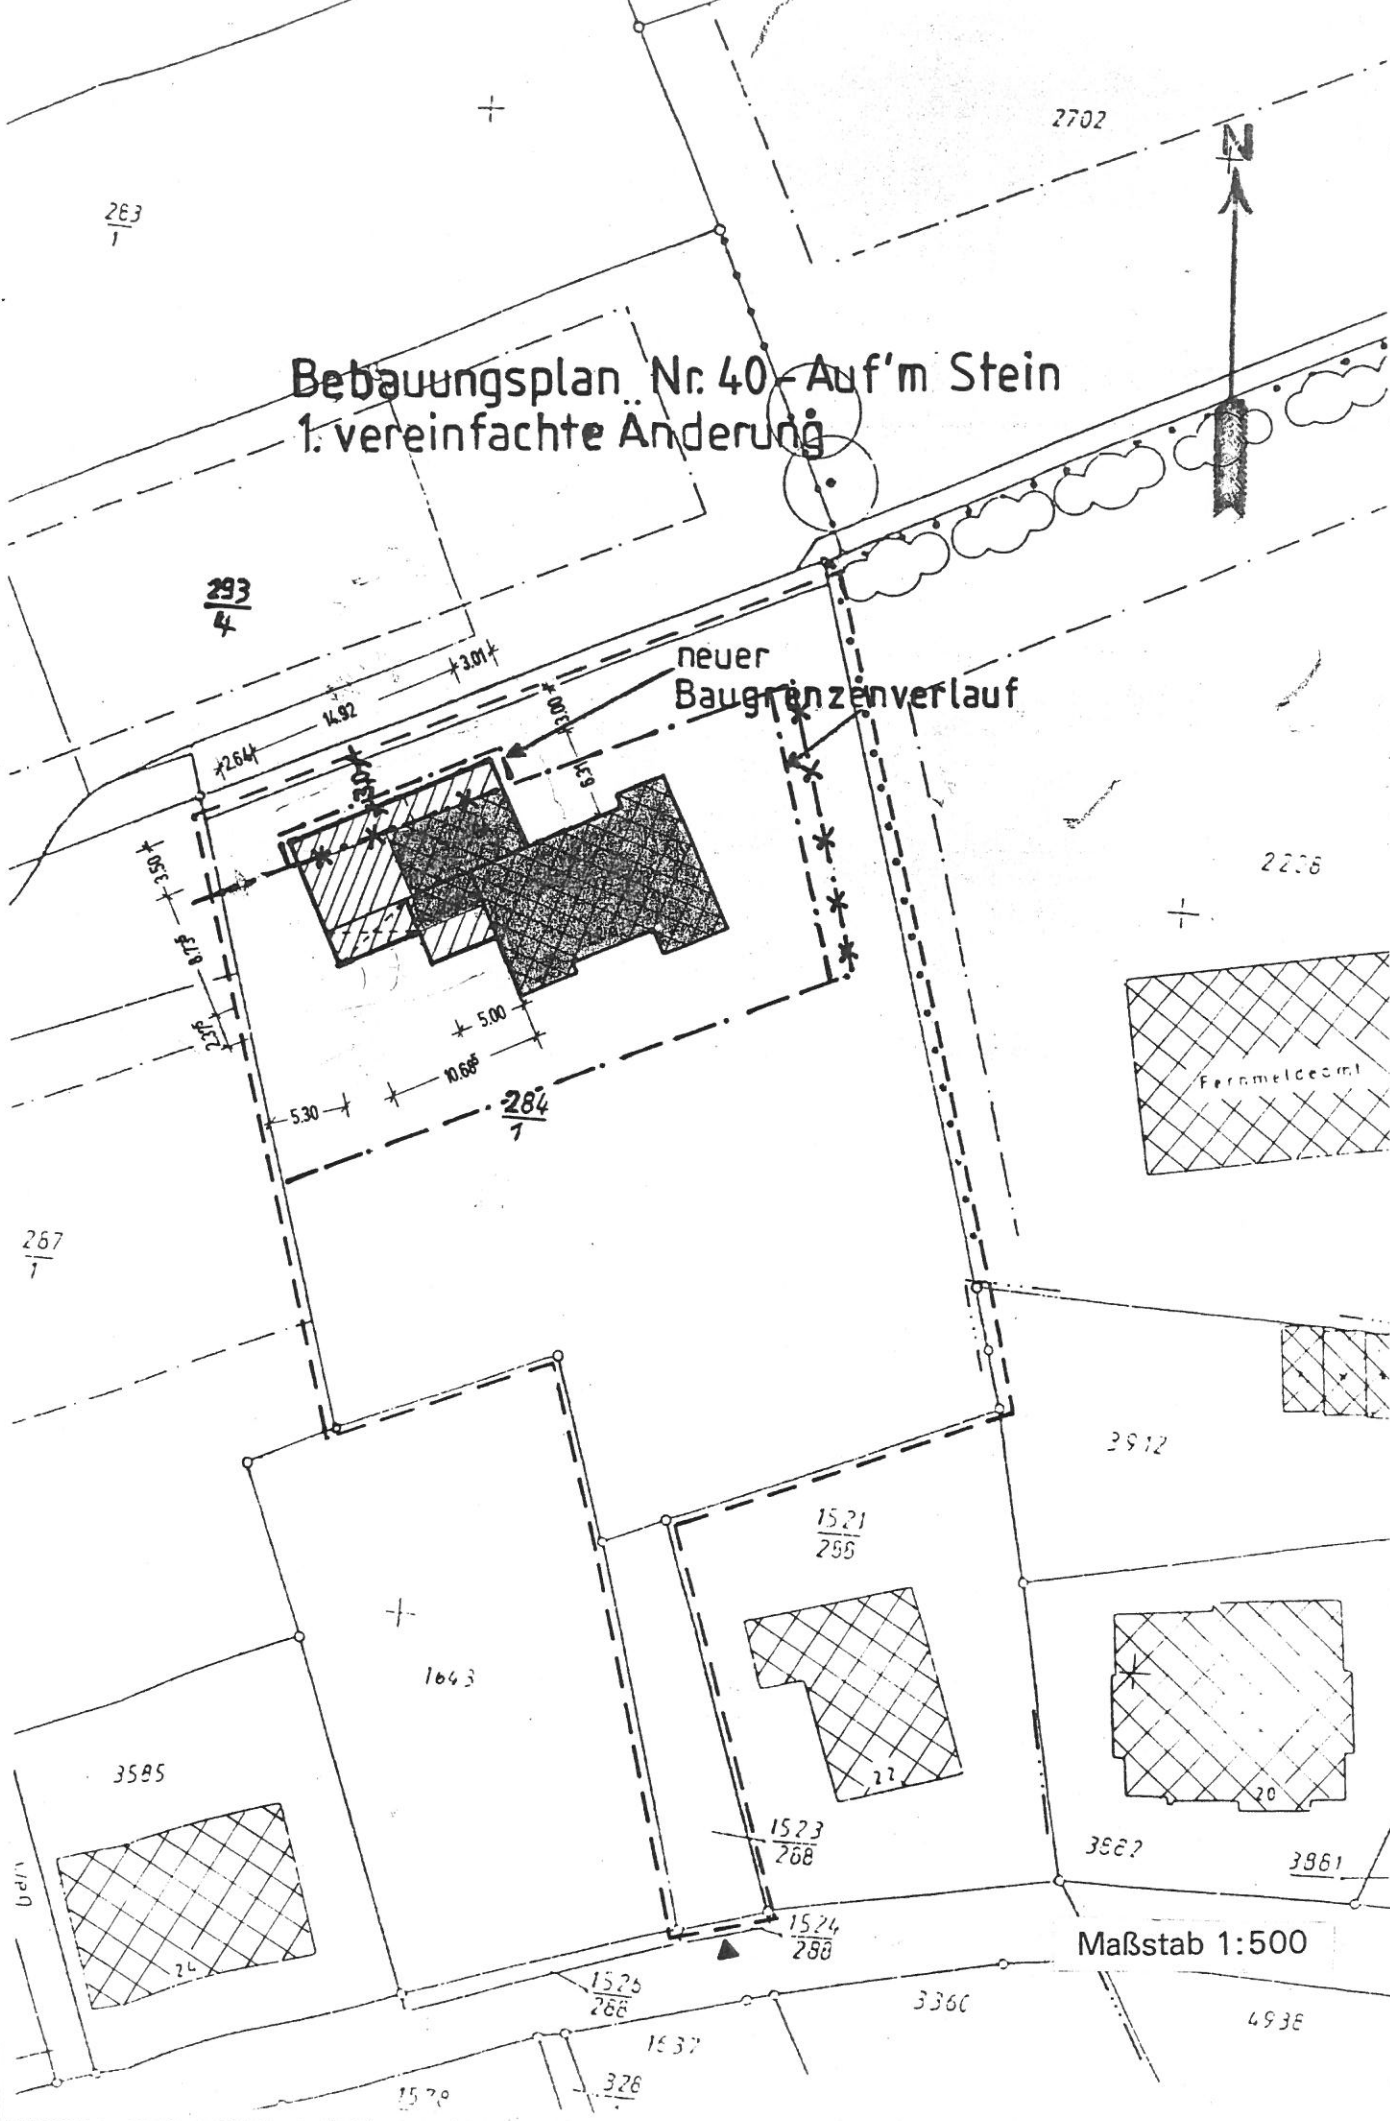

Maßstab 1:500

Bau
 Bau
 Klei
 Wo
 Klei
 Ges
 Mit
 Gro
 Bal
 ber
 Bal
 An
 Str
 Bal
 Bal
 Nu
 We
 zus
 tra
 Gre
 Gr
 Ge
 Ba
 GR
 GR