


Bebauungsplan Nr. 8 A + B - Eichenfeld
- 4. vereinfachte Änderung -

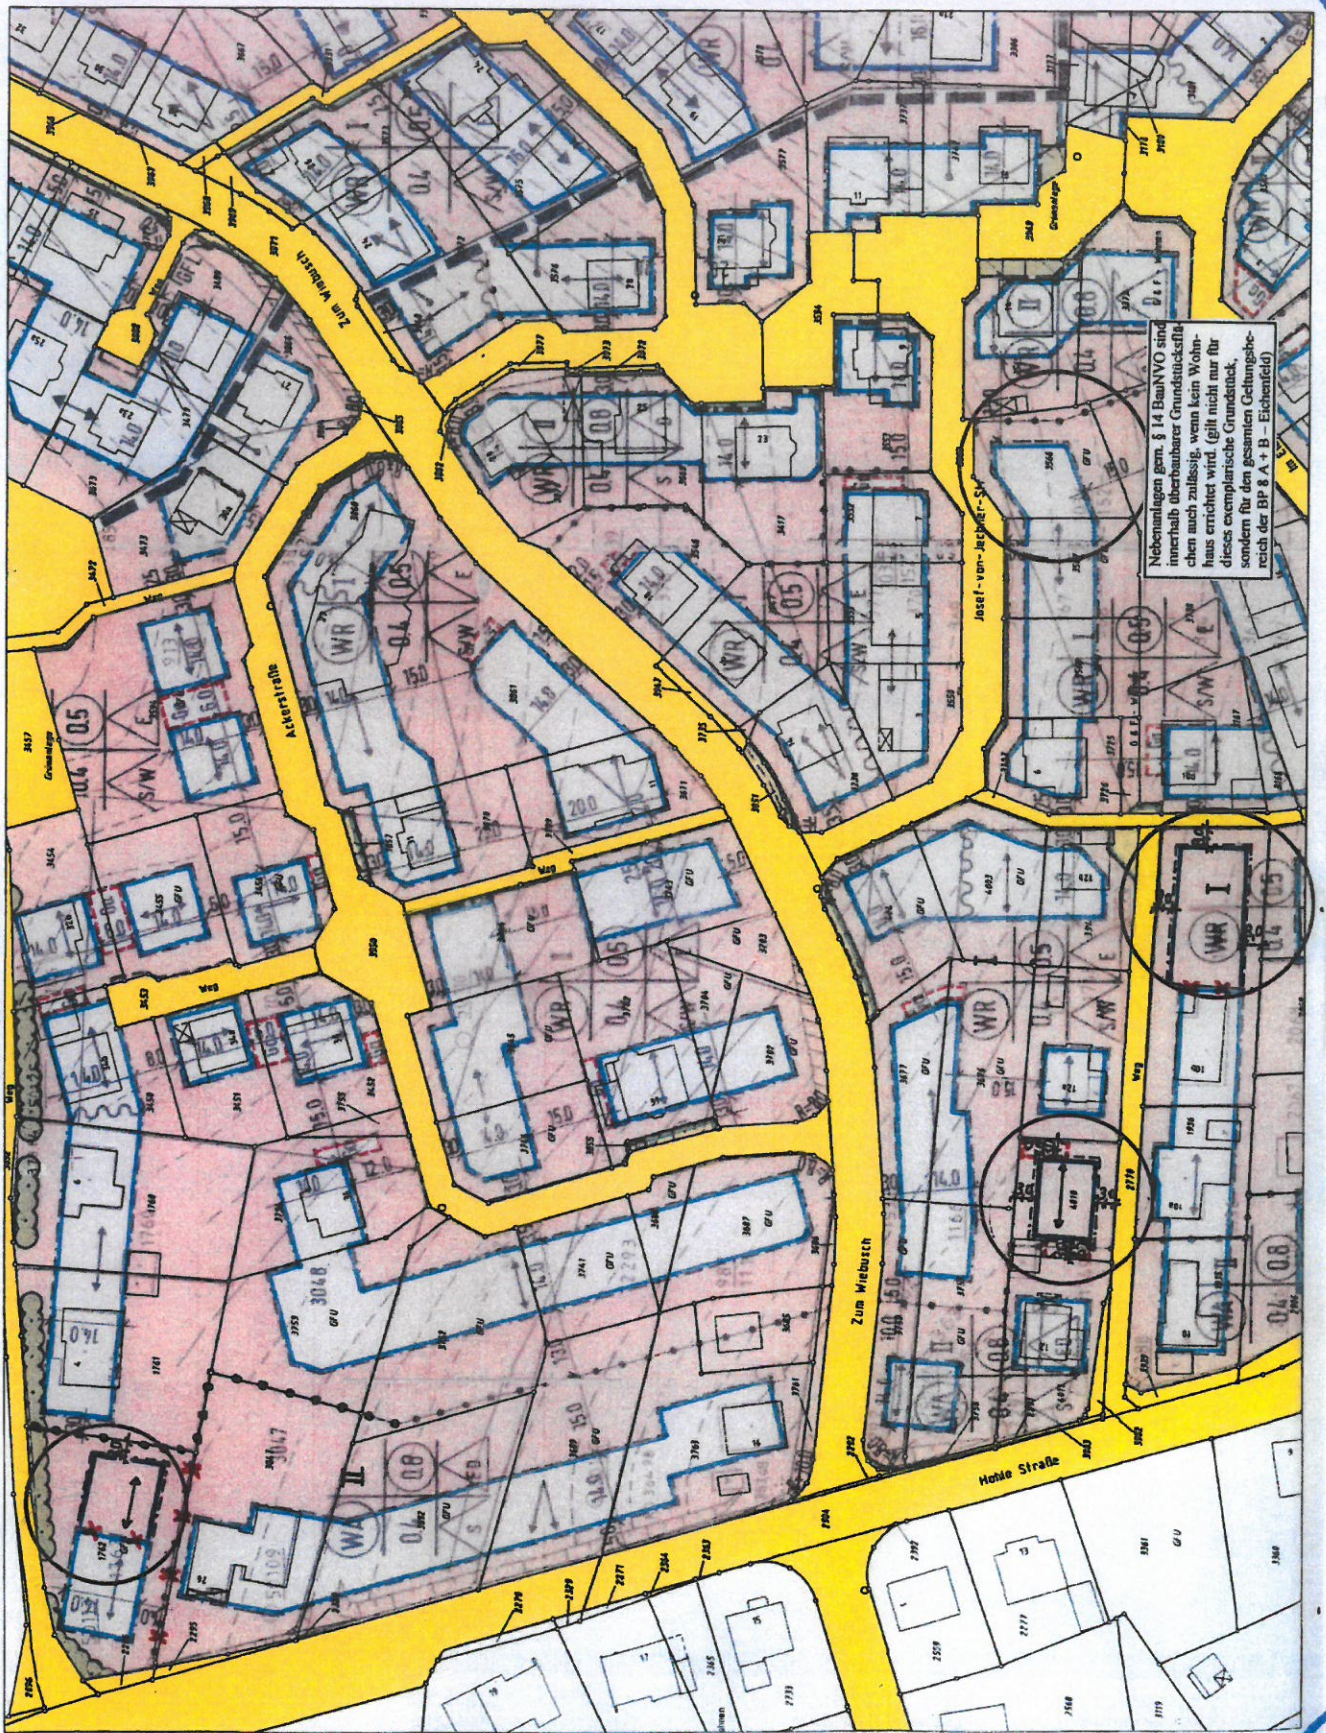

Nebenanlagen gem. § 14 BauNVO sind innerhalb überbaubarer Grundstücke ebenfalls auch zulässig, wenn kein Wohnhaus errichtet wird. (gilt nicht nur für dieses exemplarische Grundstück, sondern für den gesamten Geltungsbereich der BP 8 A + B - Eichenfeld)

10
Berg

11
Berg