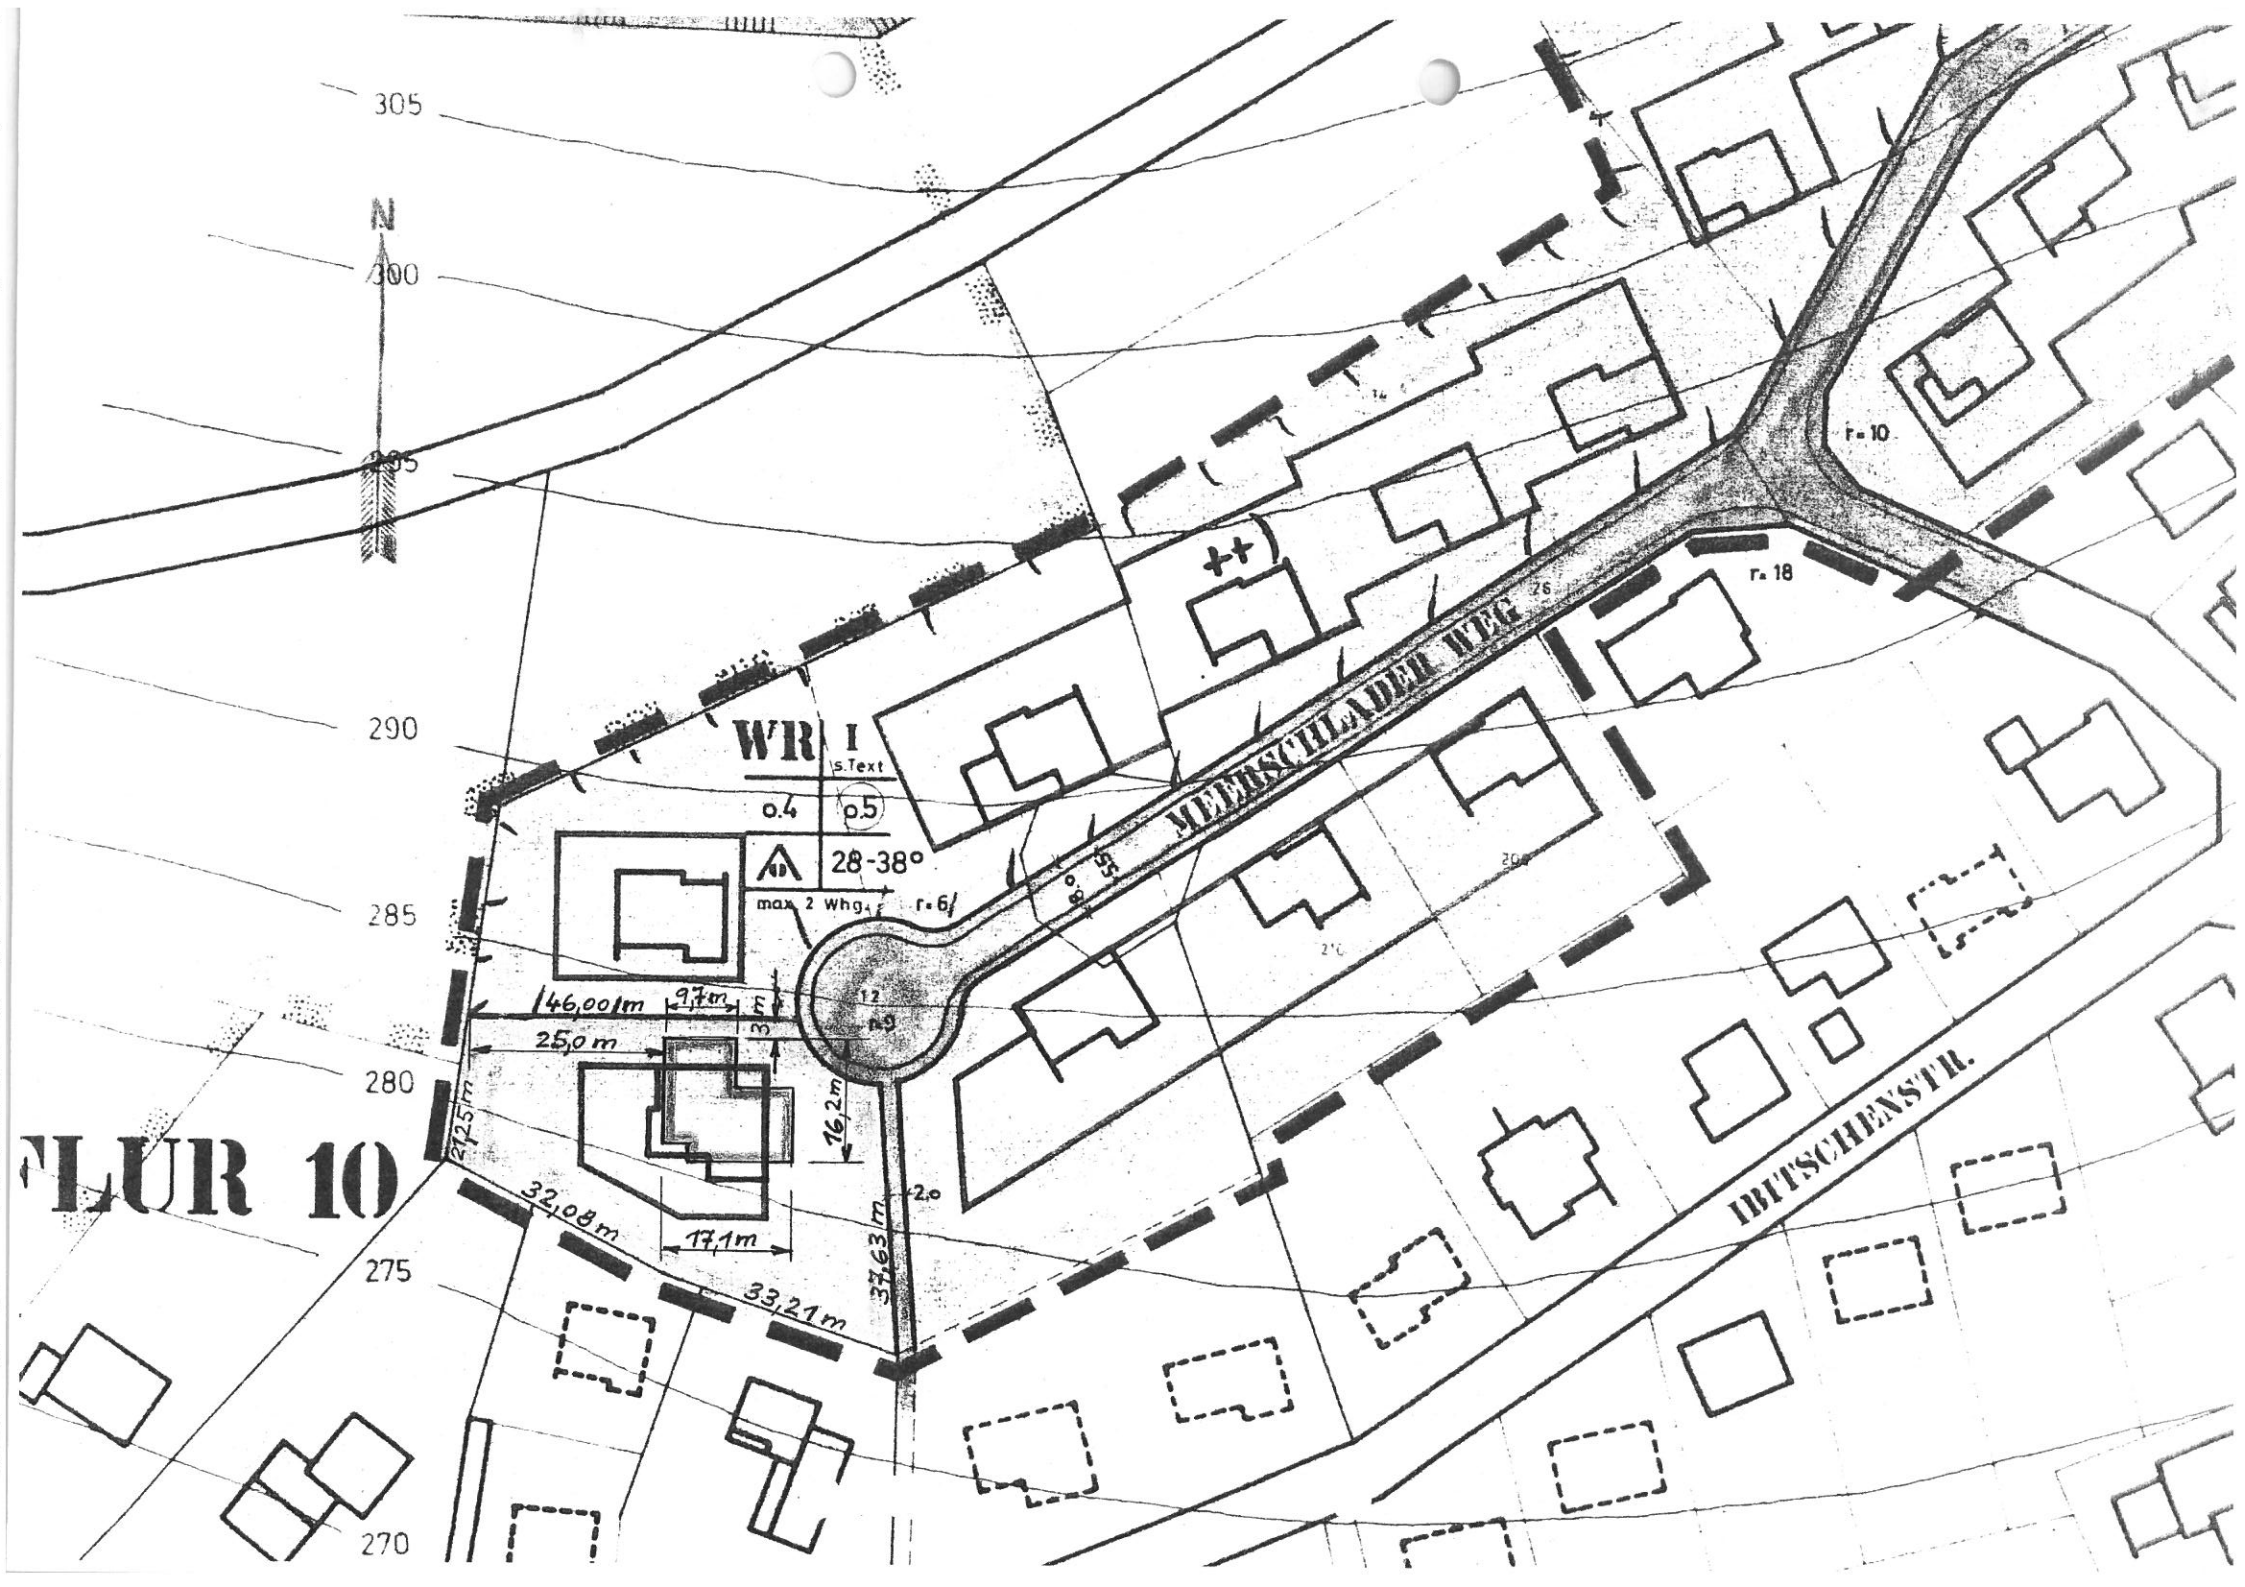
305
300
295
290
285
280
275
270
N
FLUR 10
WR I
s.Text
o.4
o.5
28-38°
max. 2 Whg.
r=6
146,00 m
9,7 m
25,0 m
21,5 m
16,2 m
32,08 m
17,1 m
33,21 m
37,63 m
2,0
r=10
r=18
MEMMOSCHLADER WEG
DEUTSCHENSTR.