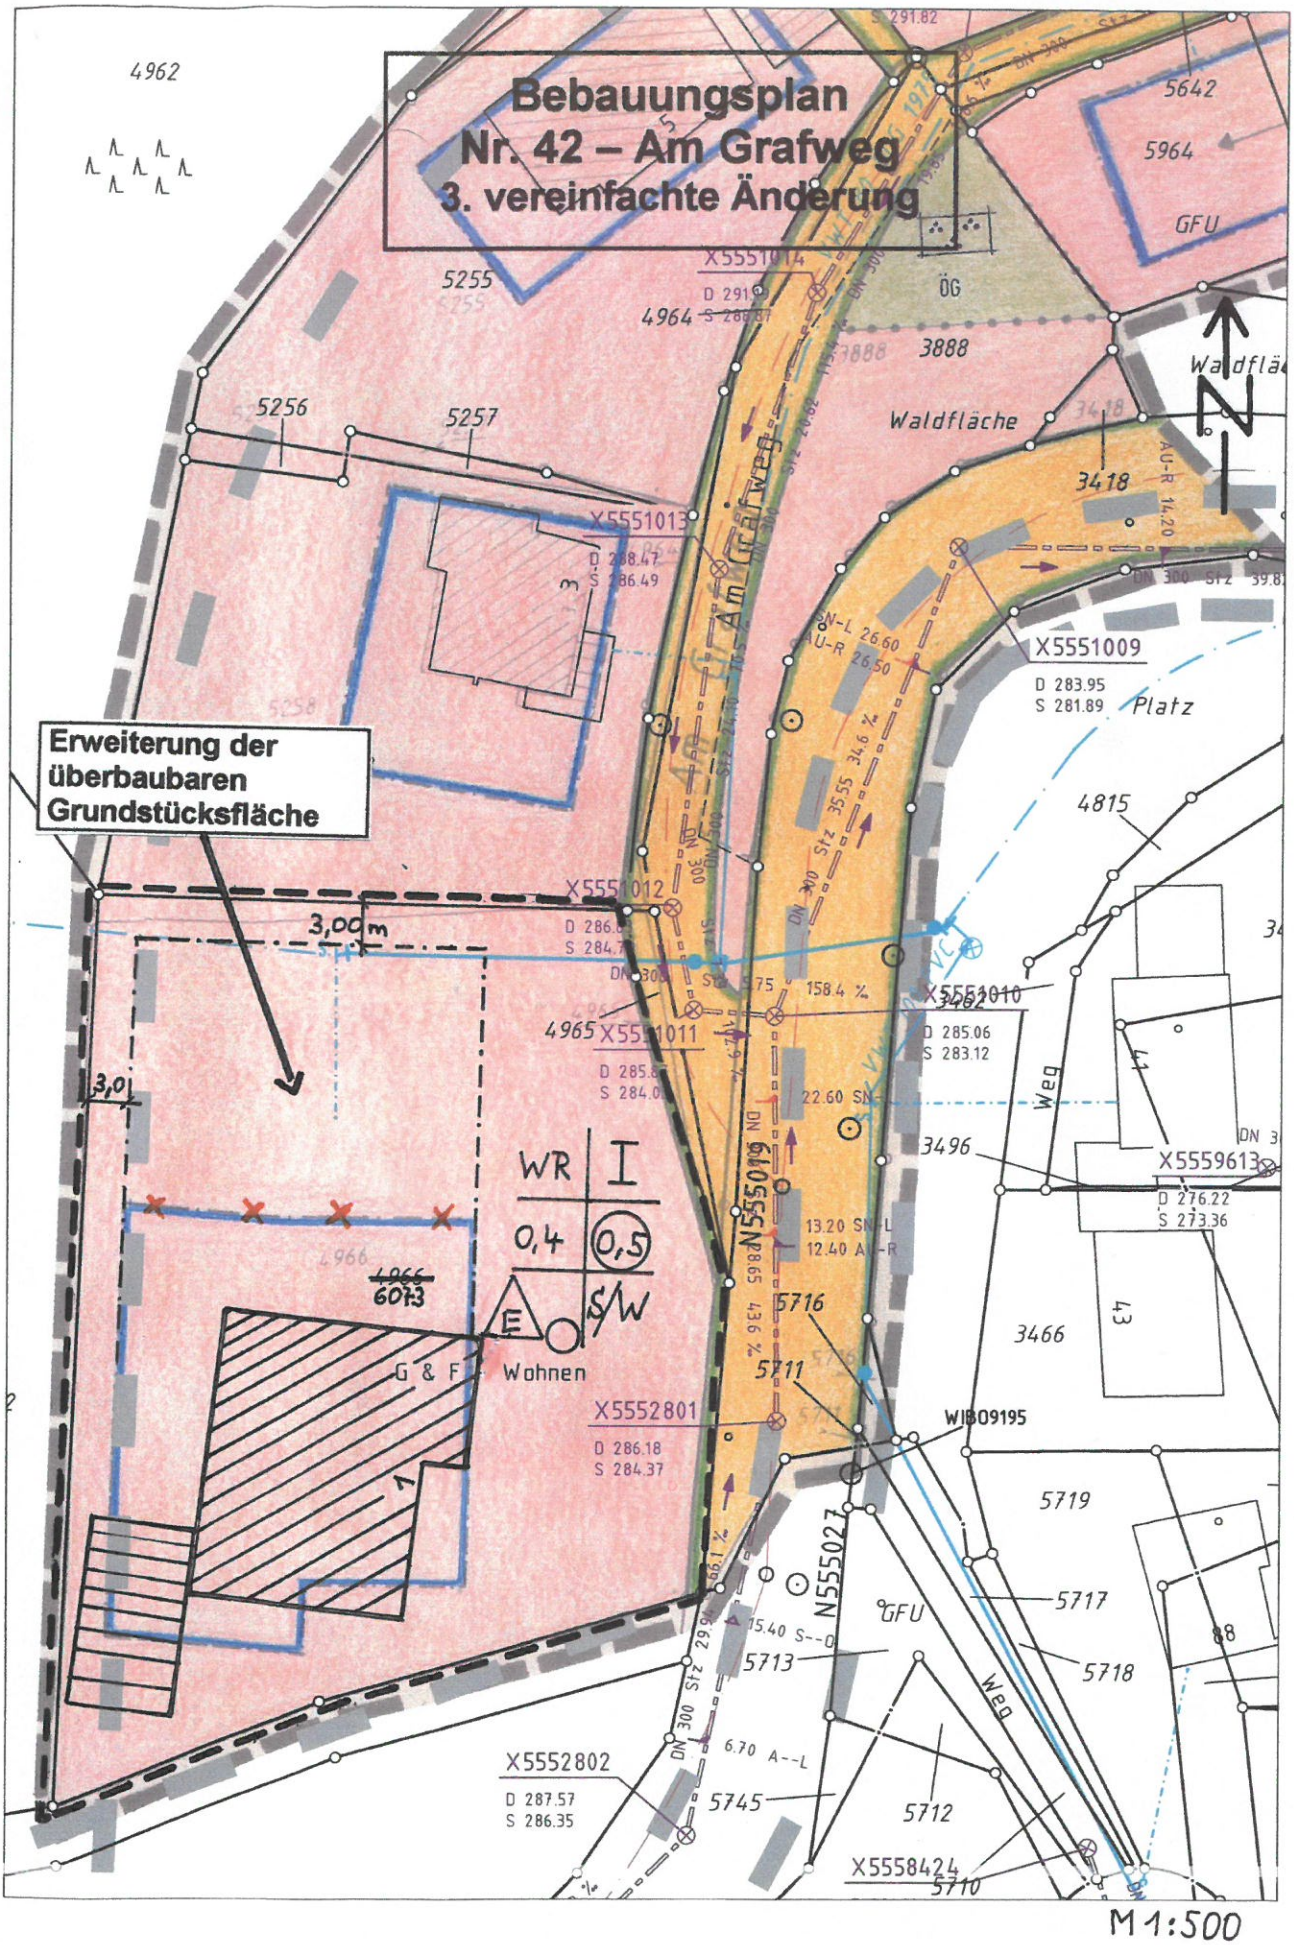
Bebauungsplan
Nr. 42 – Am Grafweg
3. vereinfachte Änderung
Erweiterung der überbaubaren Grundstücksfläche
Am Grafweg
Waldfläche
Platz
Weg
GFU
ÖG
Wohnen
WR
I
0,4
0,5
E
S/W
3,00 m
3,0
X5551014
X5551013
X5551012
X5551011
X5551010
X5551009
X5552801
X5552802
X5559613
X5558424
N555019
N555027
WIBO9195
4962
4964
4965
4966
6013
5255
5256
5257
5258
3888
3418
3462
3496
3466
4815
5642
5964
5716
5711
5719
5717
5718
5713
5745
5712
5710
M 1:500